




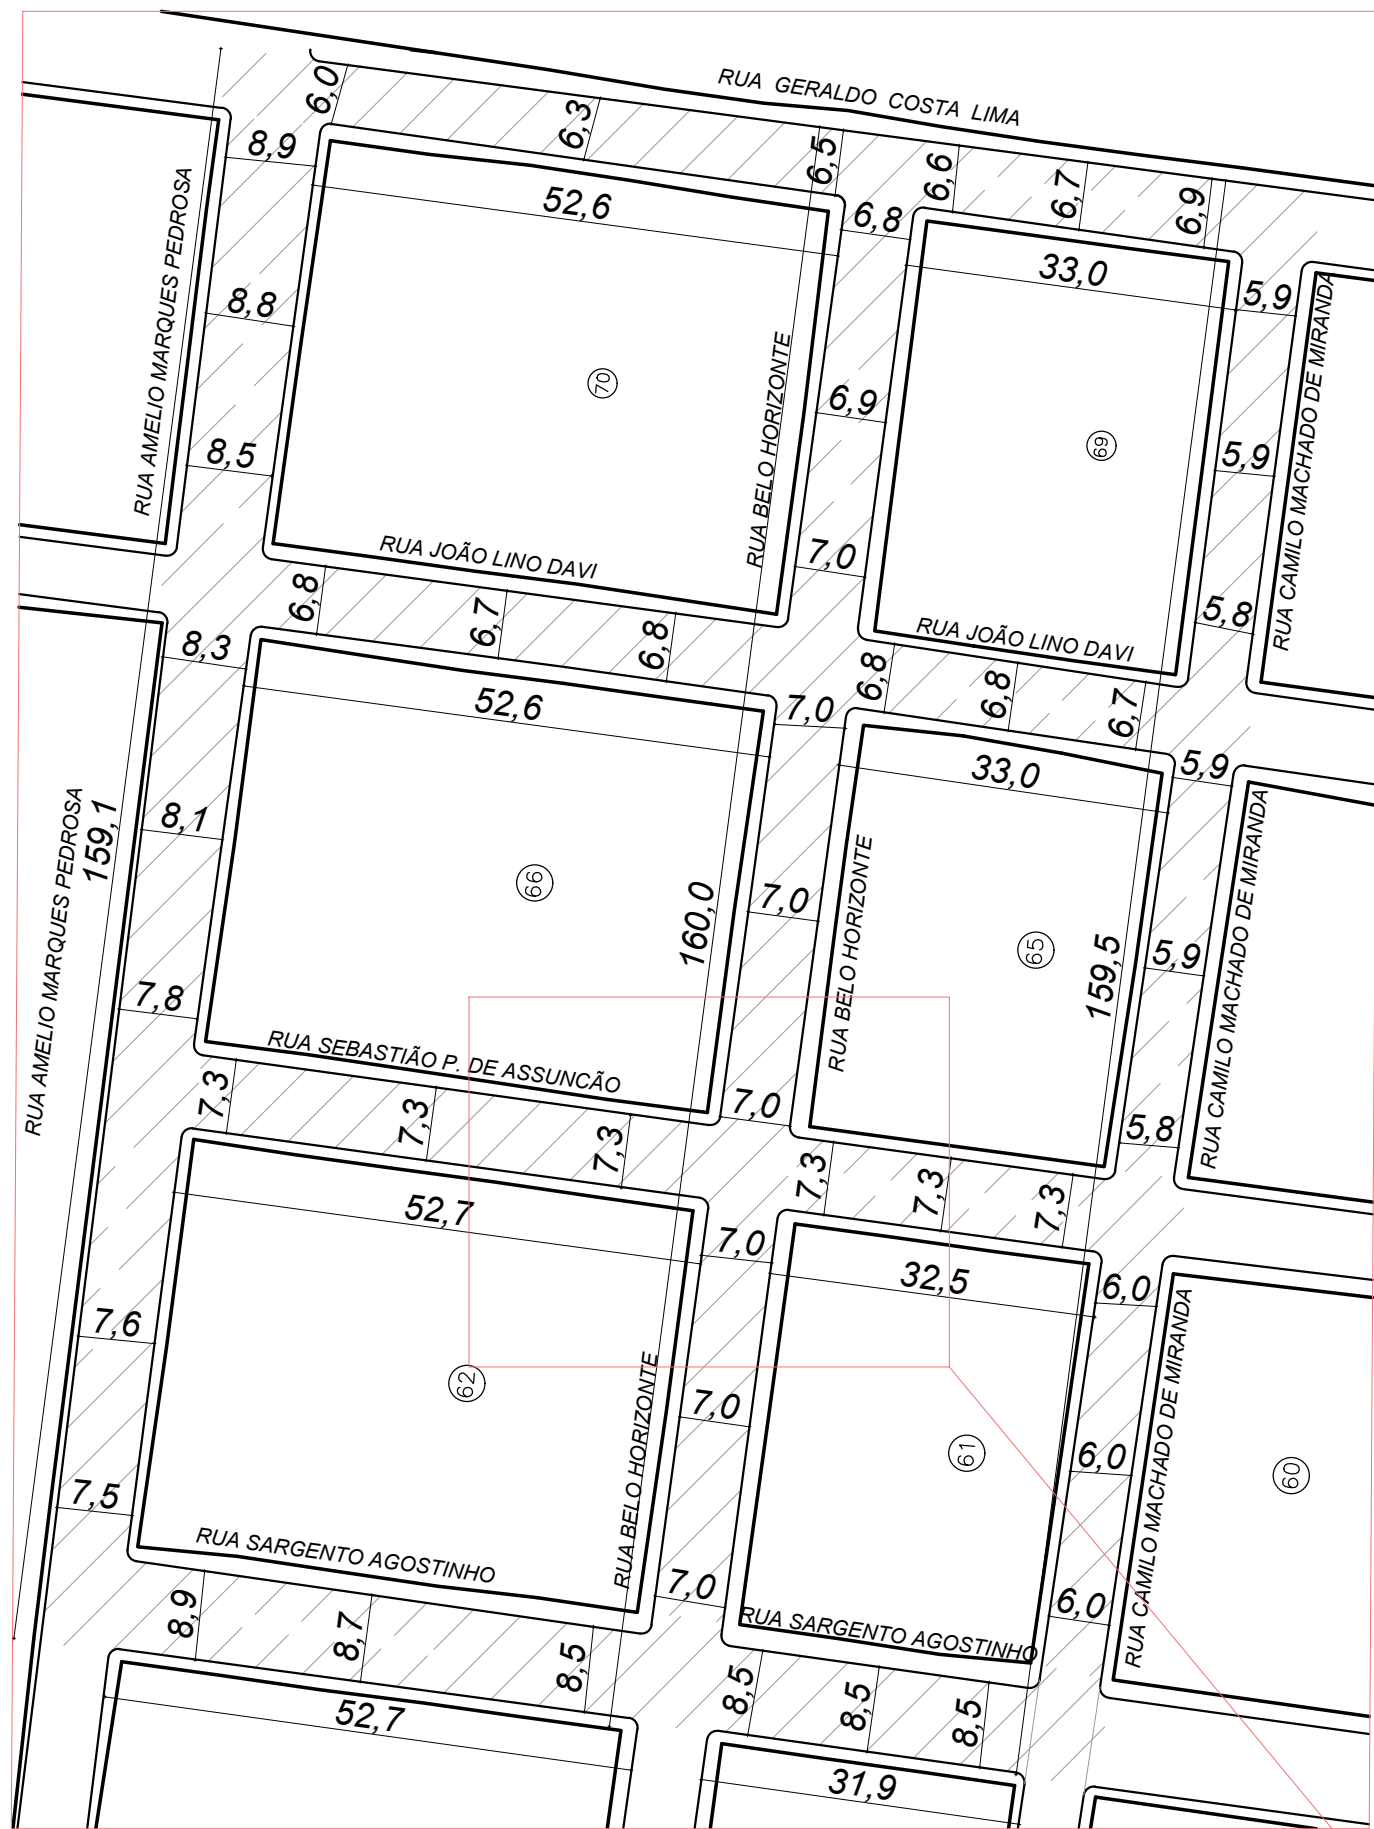

PROJETO DE PAVIMENTAÇÃO
ESCALA: 1:750

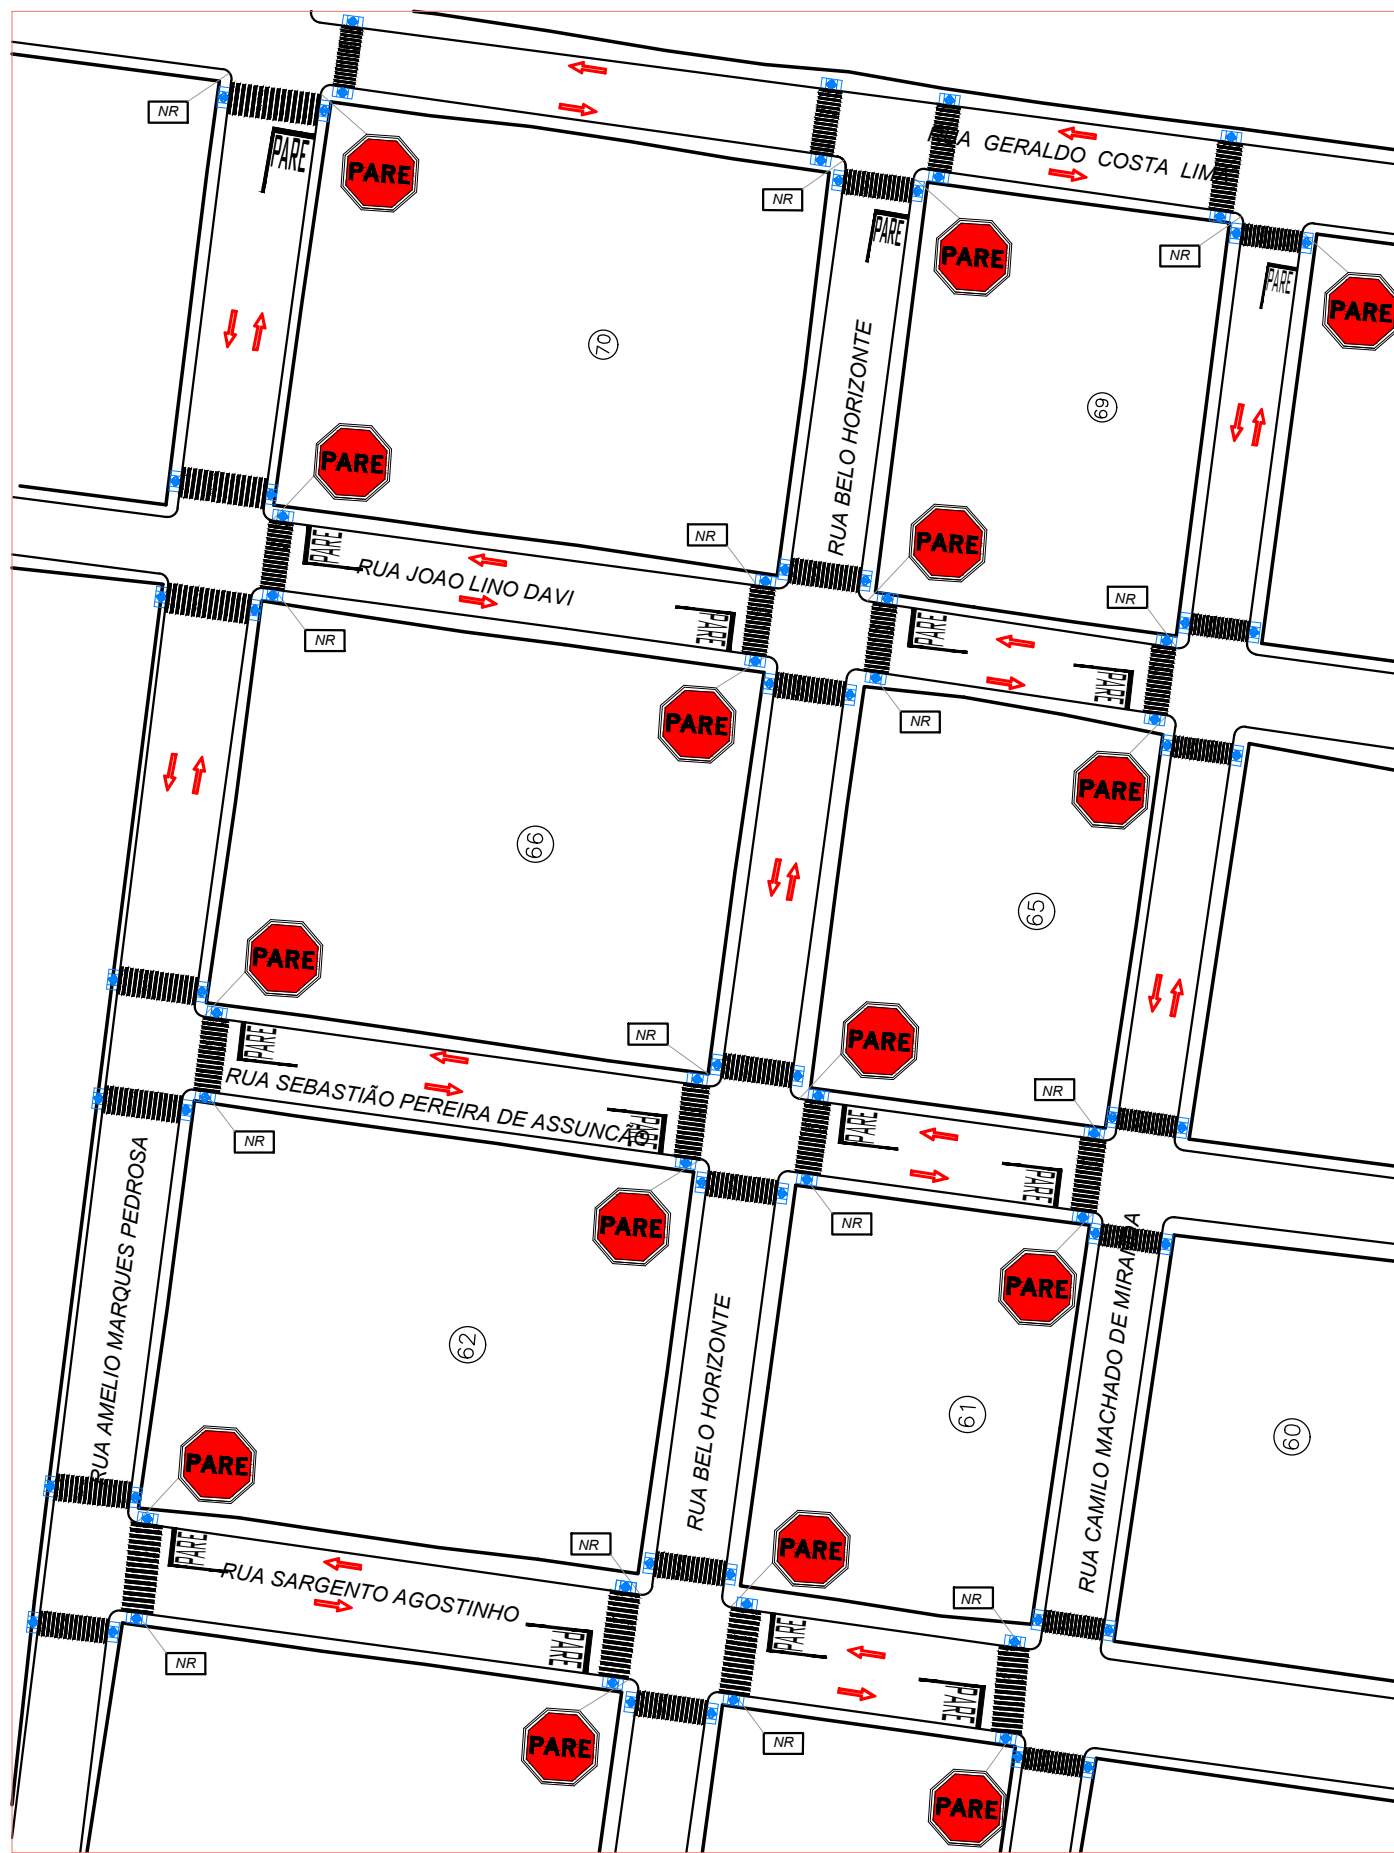


PROJETO DE SINALIZAÇÃO
ESCALA: 1:750

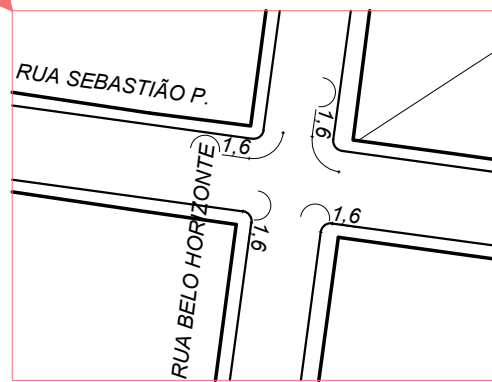


OBS: TODOS OS CANTOS DE QUADRA
DESSE PROJETO SÃO IGUAIS = 1,6m

DETALHE DE CANTO DE QUADRA
ESCALA: SEM DETALHE

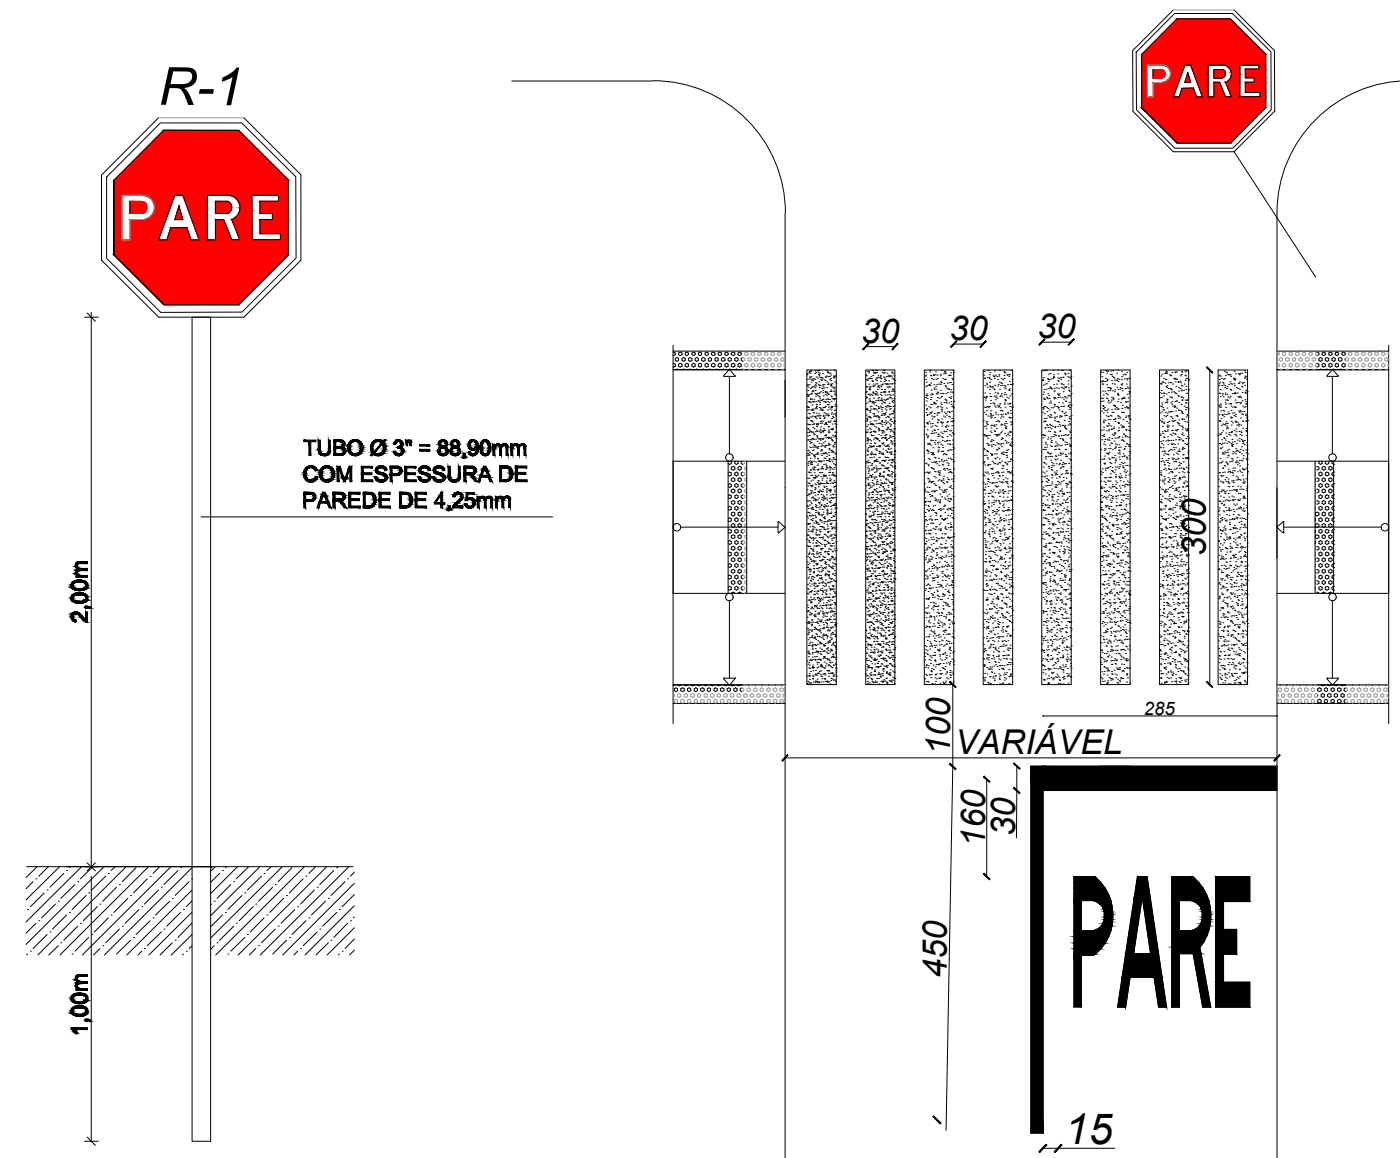

DET. TUBO DE INSTALAÇÃO DE PLACAS E SINALIZAÇÃO HORIZONTAL
SEM ESCALA

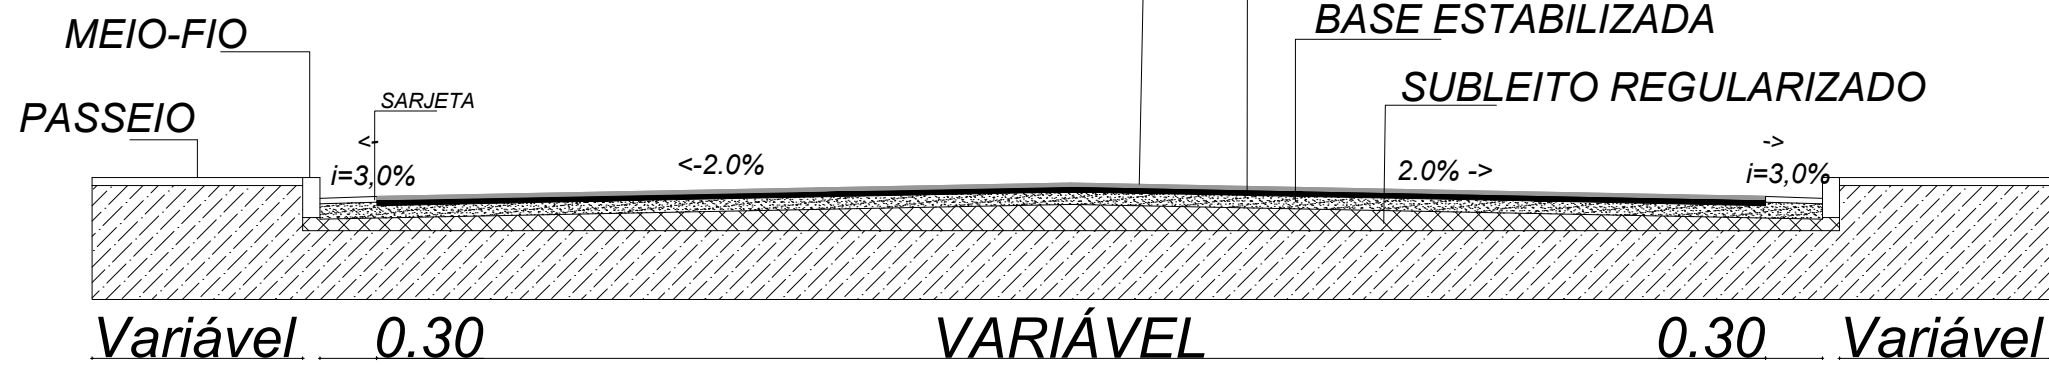

SEÇÃO TRANSVERSAL - TIPO
SEM ESCALA

LEGENDA



RECAPEAMENTO ASFÁLTICO CBUQ e=2,50 CM

PAVIMENTO ASFÁLTICO CBUQ EXISTENTE

BASE ESTABILIZADA EXISTENTE

SUBLEITO REGULARIZADO

DETALHE - PAVIMENTO ASFÁLTICO
SEM ESCALA

LEGENDA

NR PLACA COM NOME DAS RUAS/AVENIDAS

PARE PLACA PARE

PINTURA EM PAVIMENTO
DE FAIXA DE PEDESTRE

RAMPA DE ACESSIBILIDADE A CONSTRUIR - TIPO 1
COM DEMOLIÇÃO DE PASSEIO P/ EXECUÇÃO

PROJETO INFRAESTRUTURA URBANA

CREA:

OBS:



ASSOCIAÇÃO DOS MUNICÍPIOS DA MICRORREGIÃO DO VALE DO PARANAÍBA

AV. ANTÔNIO THOMAZ FERREIRA REZENDE, 3180 - TELEFAX (0xx34)3213.233

DISTRITO INDUSTRIAL - CEP. 38.402-349 - UBERLÂNDIA - MINAS GERAIS

E-mail: amvapg@amvapg.org.br - Home Page: www.amvapg.org.br

CREA - 10.595

PROJETO PARA: PROJETO DE RECAPEAMENTO DE VIAS URBANAS NO MUNICÍPIO DE DOURADOQUARA - MG

ÁREA: (m²)

LOCAL:

RUAS DIVERSAS DO MUNICÍPIO DE DOURADOQUARA - MG

PROP:

PREFEITURA MUNICIPAL DE DOURADOQUARA - MG

ASSINATURAS:

PREFEITURA MUNICIPAL DE DOURADOQUARA - MG

Projeto - AMVAP Assoc. Munic. Mic. V. do Paranaíba
Engenheiro Civil - JOICE ROBERTA RIBEIRO
CREA: MG-104978
CREA: MG-10.595-D

Processo nº:

ART. nº:

CONTEÚDO:

PLANTA DE PAVIMENTAÇÃO E PLANTA DE SINALIZAÇÃO
SEÇÃO TRANSVERSAL
DETALHES
LEGENDA

Data:

JANEIRO DE 2020

Folha:

01/01

Escala:

INDICADA

Desenho:

ANA CAROLINA SILVÉRIO

ARQUITETURA	ESCALA DE PLOTAGEM	CONFIGURAÇÃO DAS PENAS									
		ABO	VELLO	CHAVE	CHAVE	CHAVE	CHAVE	CHAVE	CHAVE	CHAVE	CHAVE
LEV. CADASTRAL	1:750	0,10	0,20	0,30	0,40	0,50	0,60	0,70	0,80	0,90	1,00