

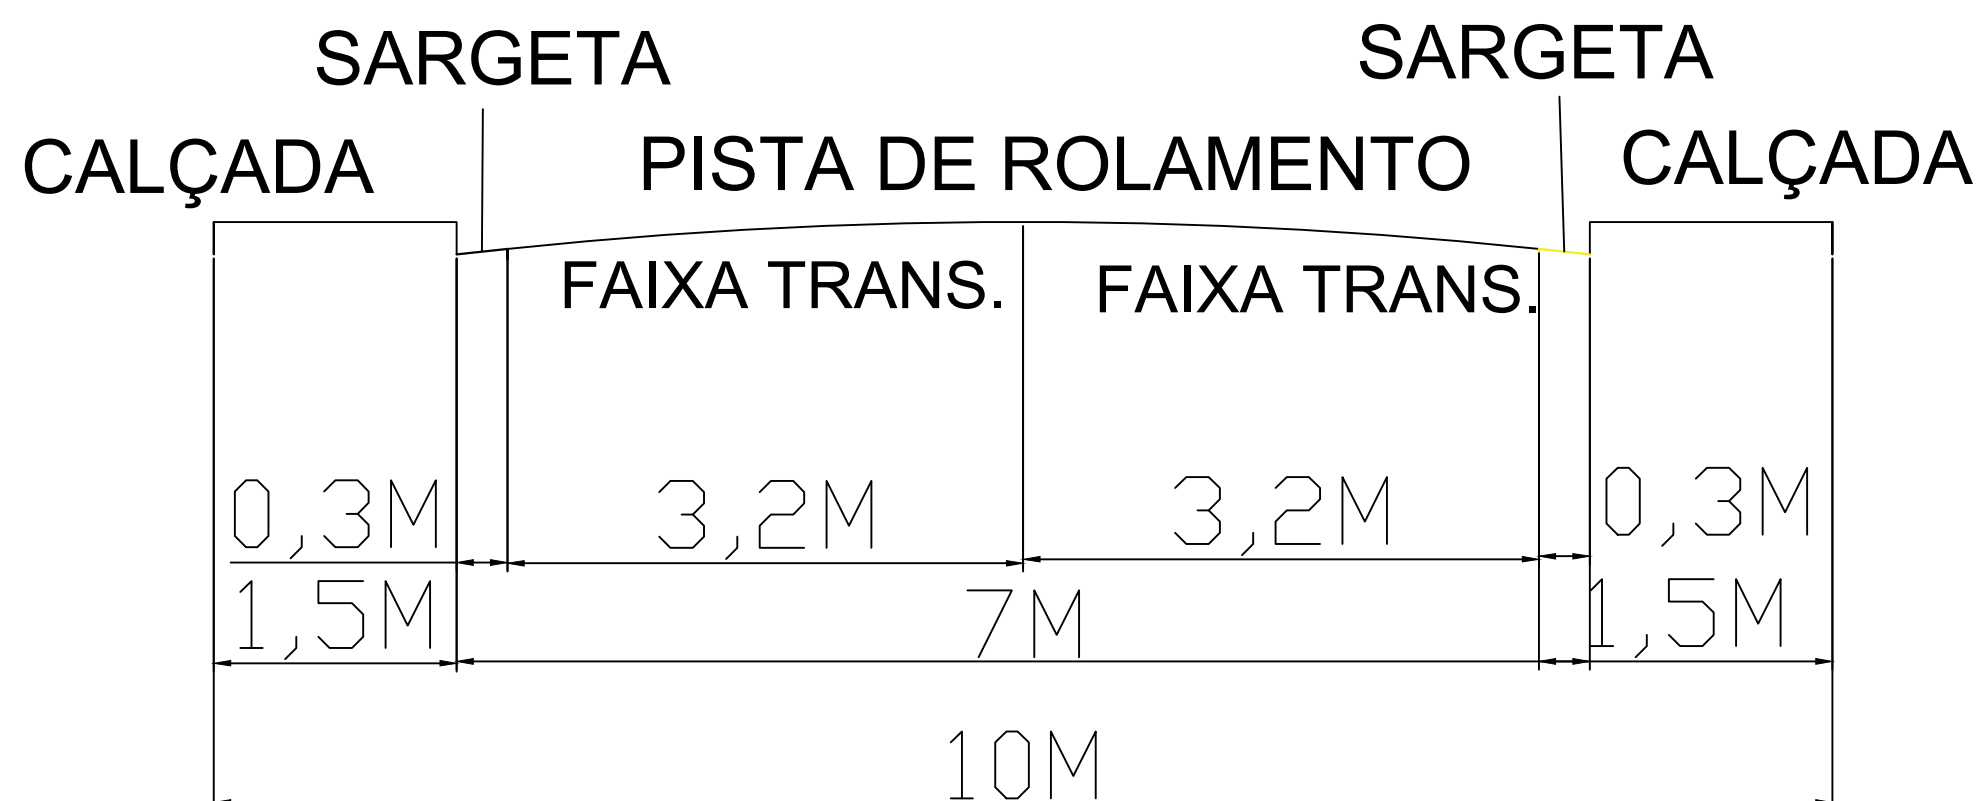
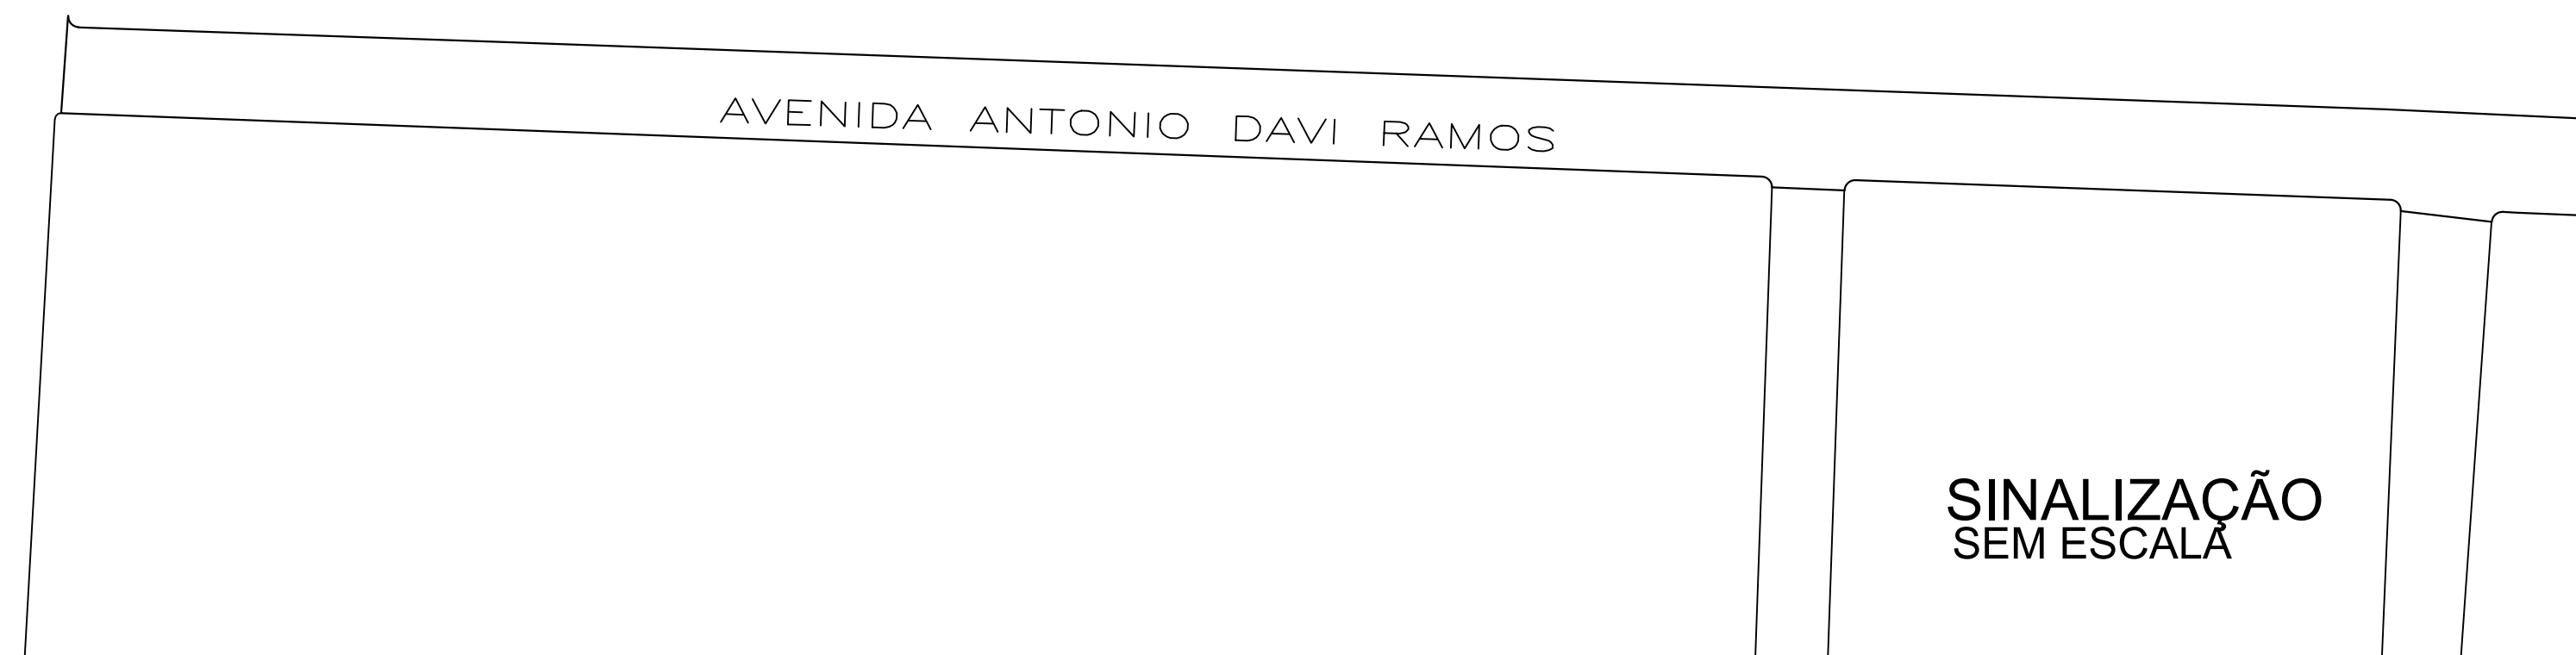


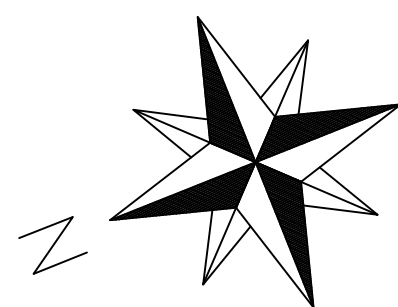

PERFIL
SEM ESCALA

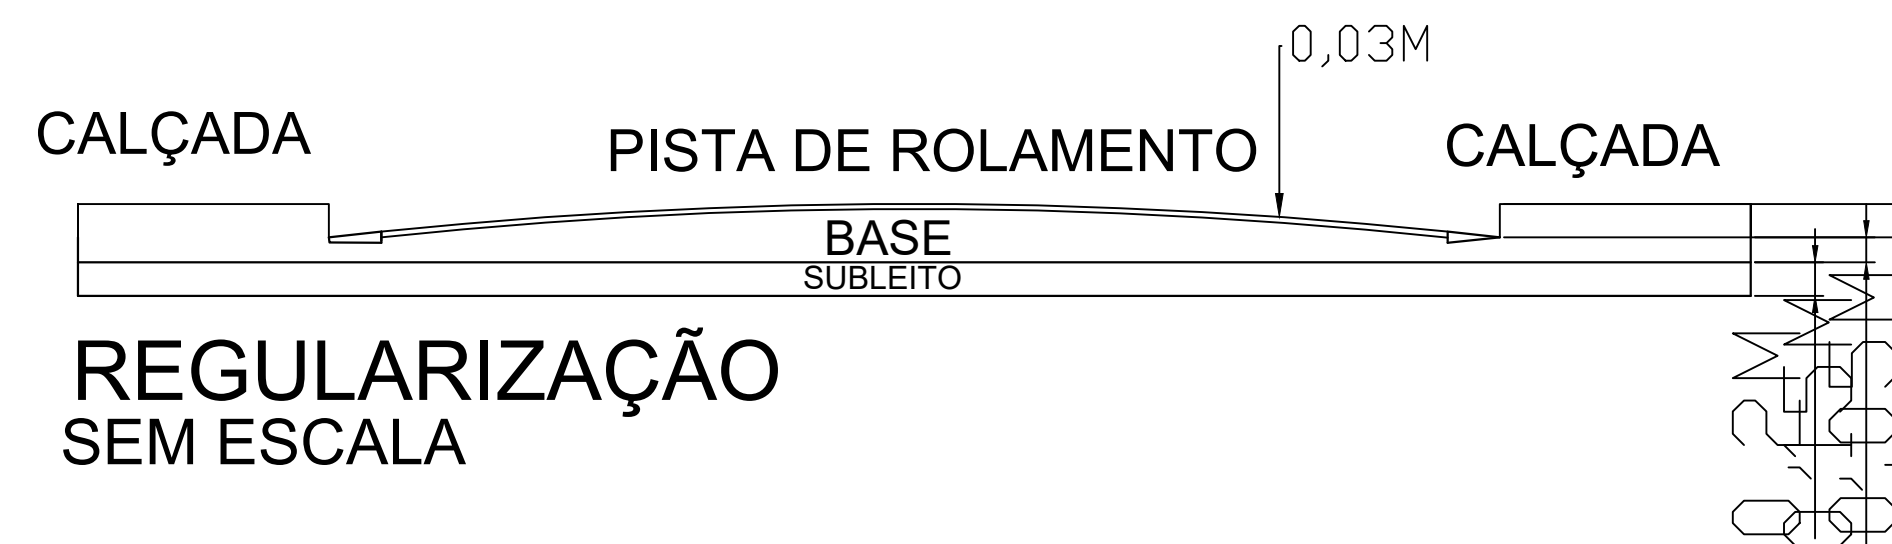

REGULARIZAÇÃO
SEM ESCALA

PREFEITURA MUNICIPAL DE DOURADOQUARA		JUNHO/2020
		Escala: 1:2500
		Desenho:
Projeto/Tipo: PERFIL SINALIZAÇÃO REGULARIZAÇÃO	Assinatura:	
Local: CIDADE DE DOURADOQUARA MINAS GERAIS	MARCOS ALÉM DE OLIVEIRA PREFEITO MUNICIPAL	
	CRISTIANO RESENDE CORRÊA ENGENHEIRO CIVIL CREA:242389/D-MG	