



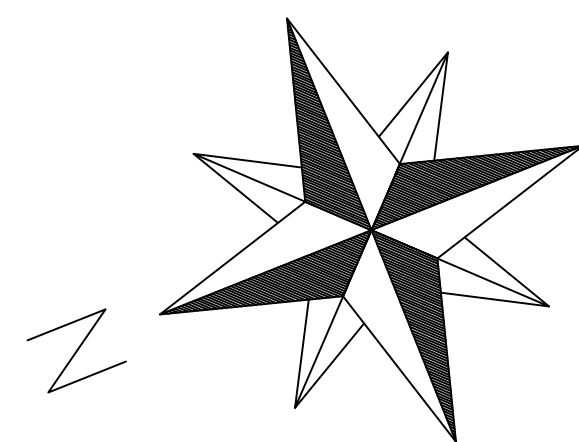

RUA DOM PEDRO II

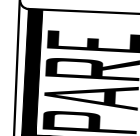

RUA AFONSO PENA

SINALIZAÇÃO
SEM ESCALA

CALÇADA


PISTA DE ROLAMENTO

CALÇADA

BASE
SUBLEITO

REGULARIZAÇÃO
SEM ESCALA

0,03M
0,2M
0,15M
0,05M

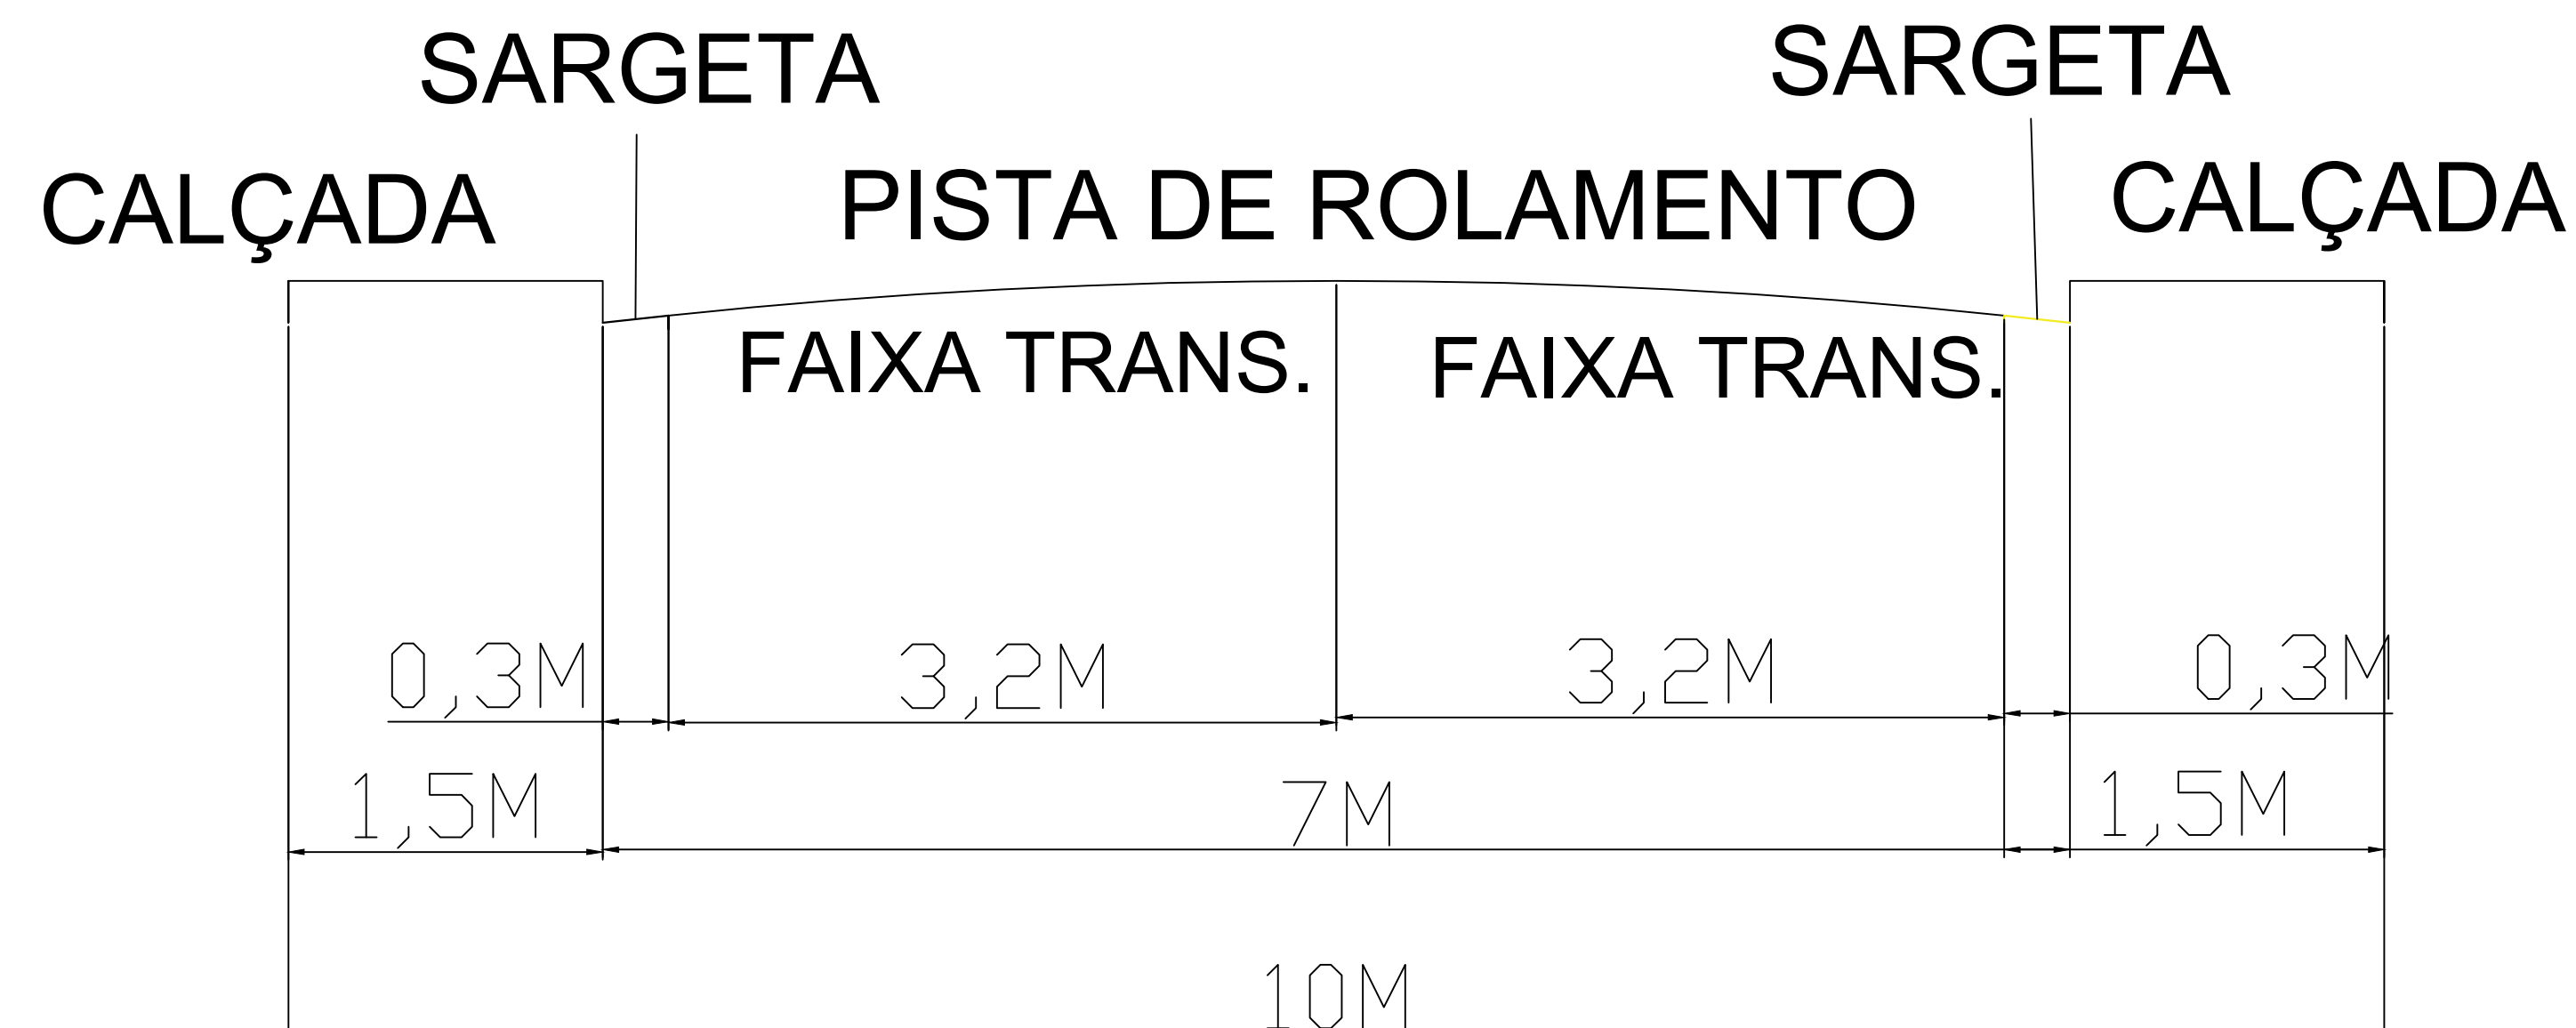

PERFIL
SEM ESCALA

PREFEITURA MUNICIPAL DE DOURADOQUARA

JUNHO/2020

Escala:
1:2500

Desenho:

Projeto/Tipo:
PERFIL
SINALIZAÇÃO
REGULARIZAÇÃO

Assinatura:

MARCOS ALÉM DE OLIVEIRA
PREFEITO MUNICIPAL

Local:

CIDADE DE DOURADOQUARA
MINAS GERAIS

CRISTIANO RESENDE CORRÊA
ENGENHEIRO CIVIL
CREA:242389/D-MG