
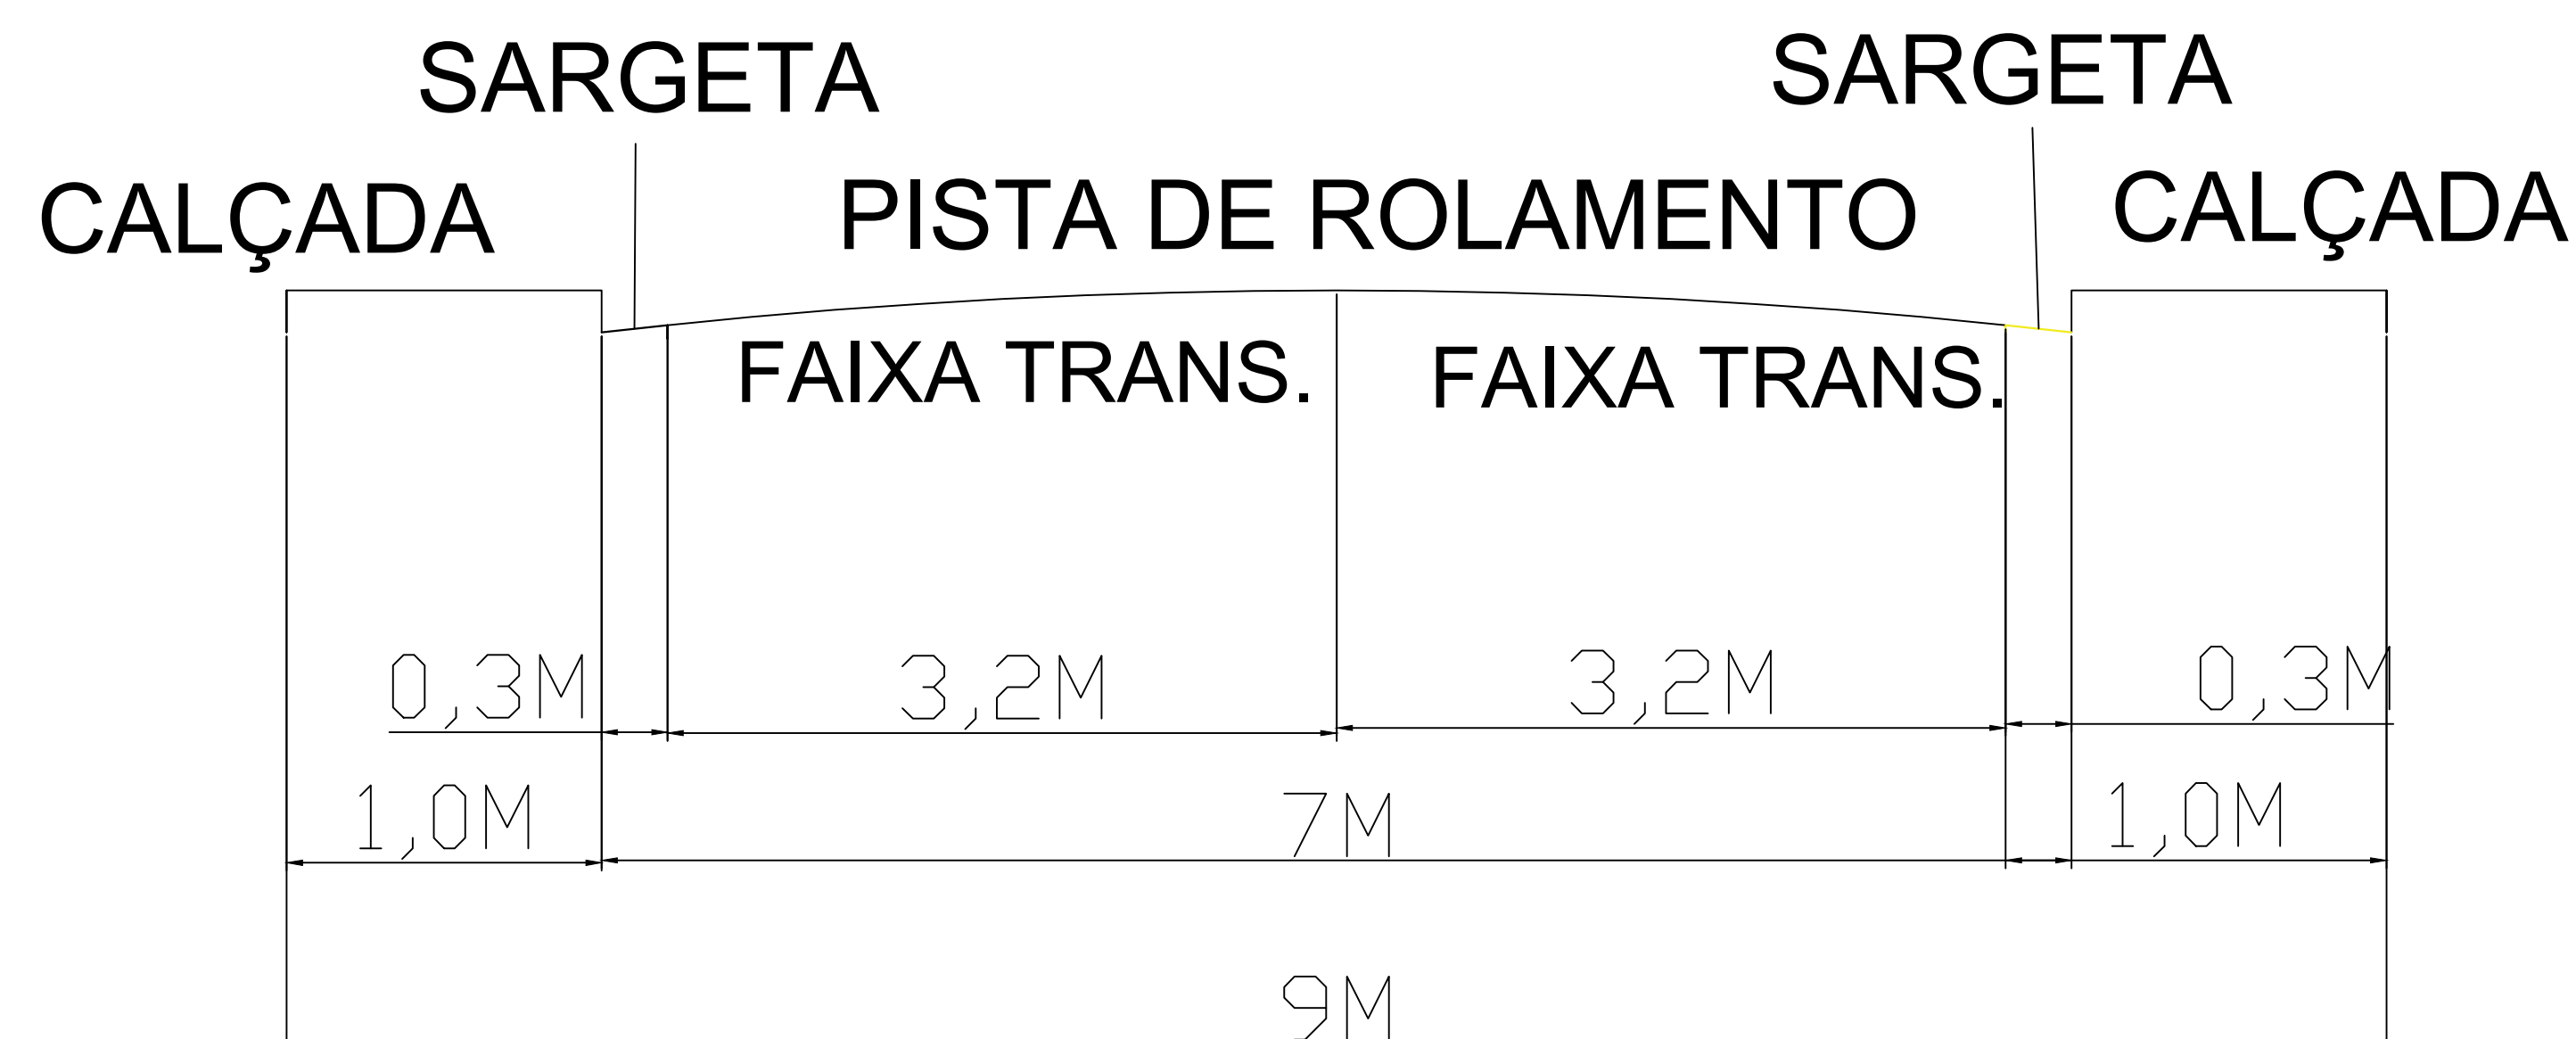
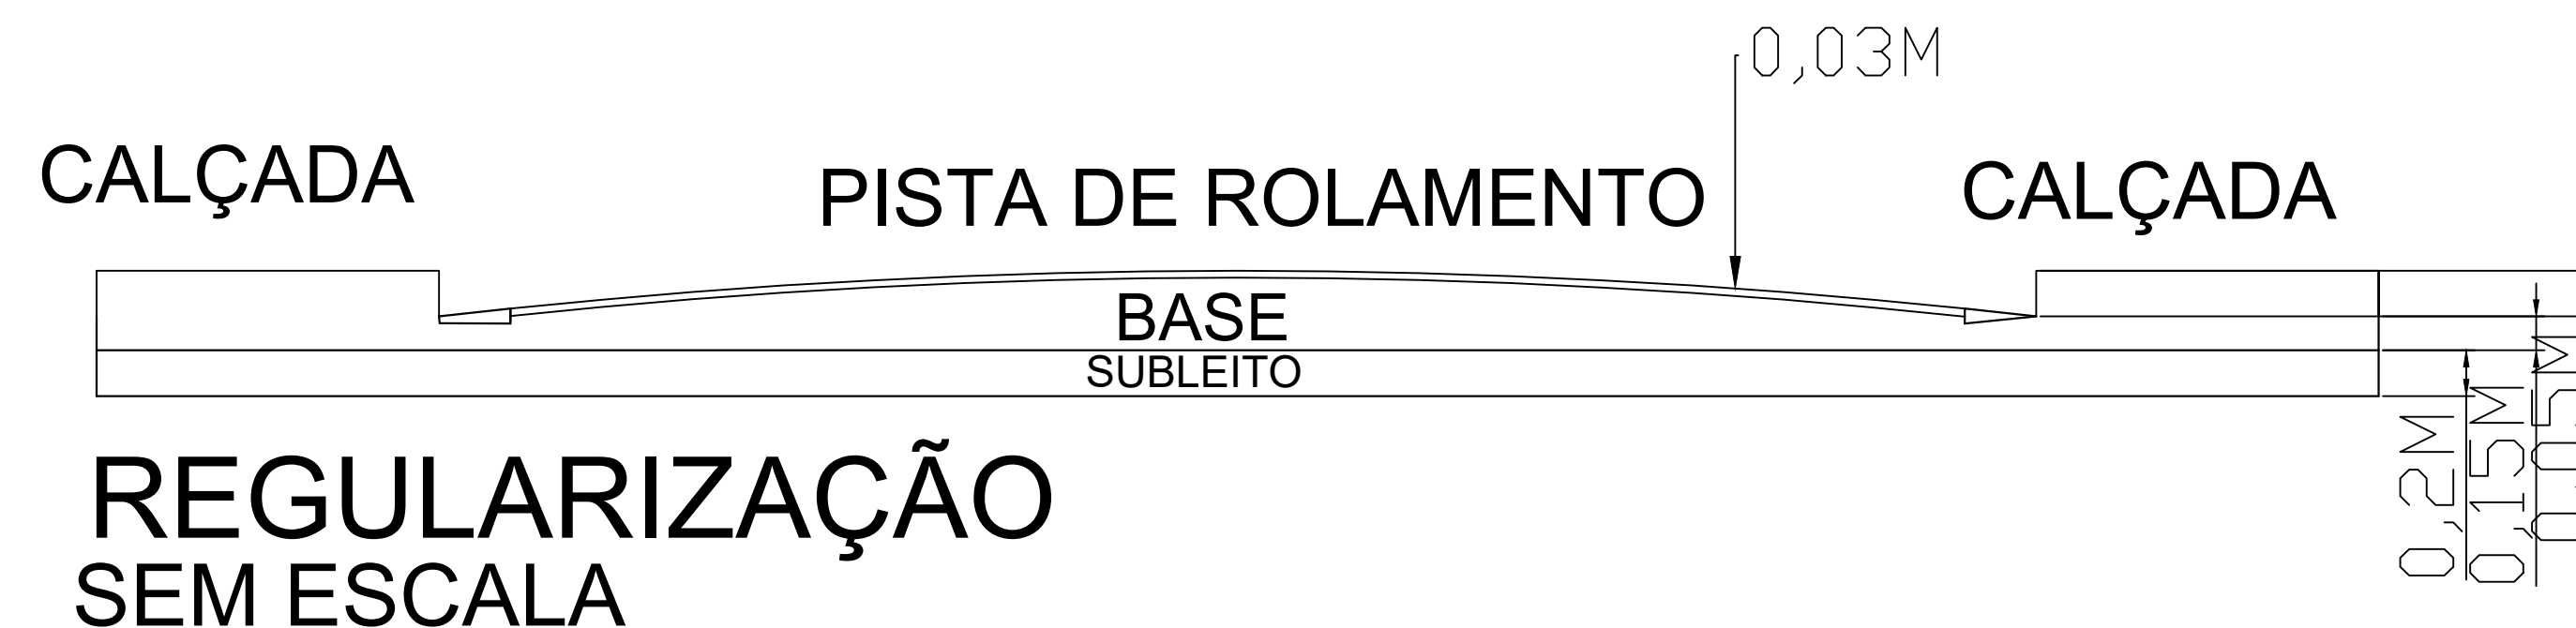
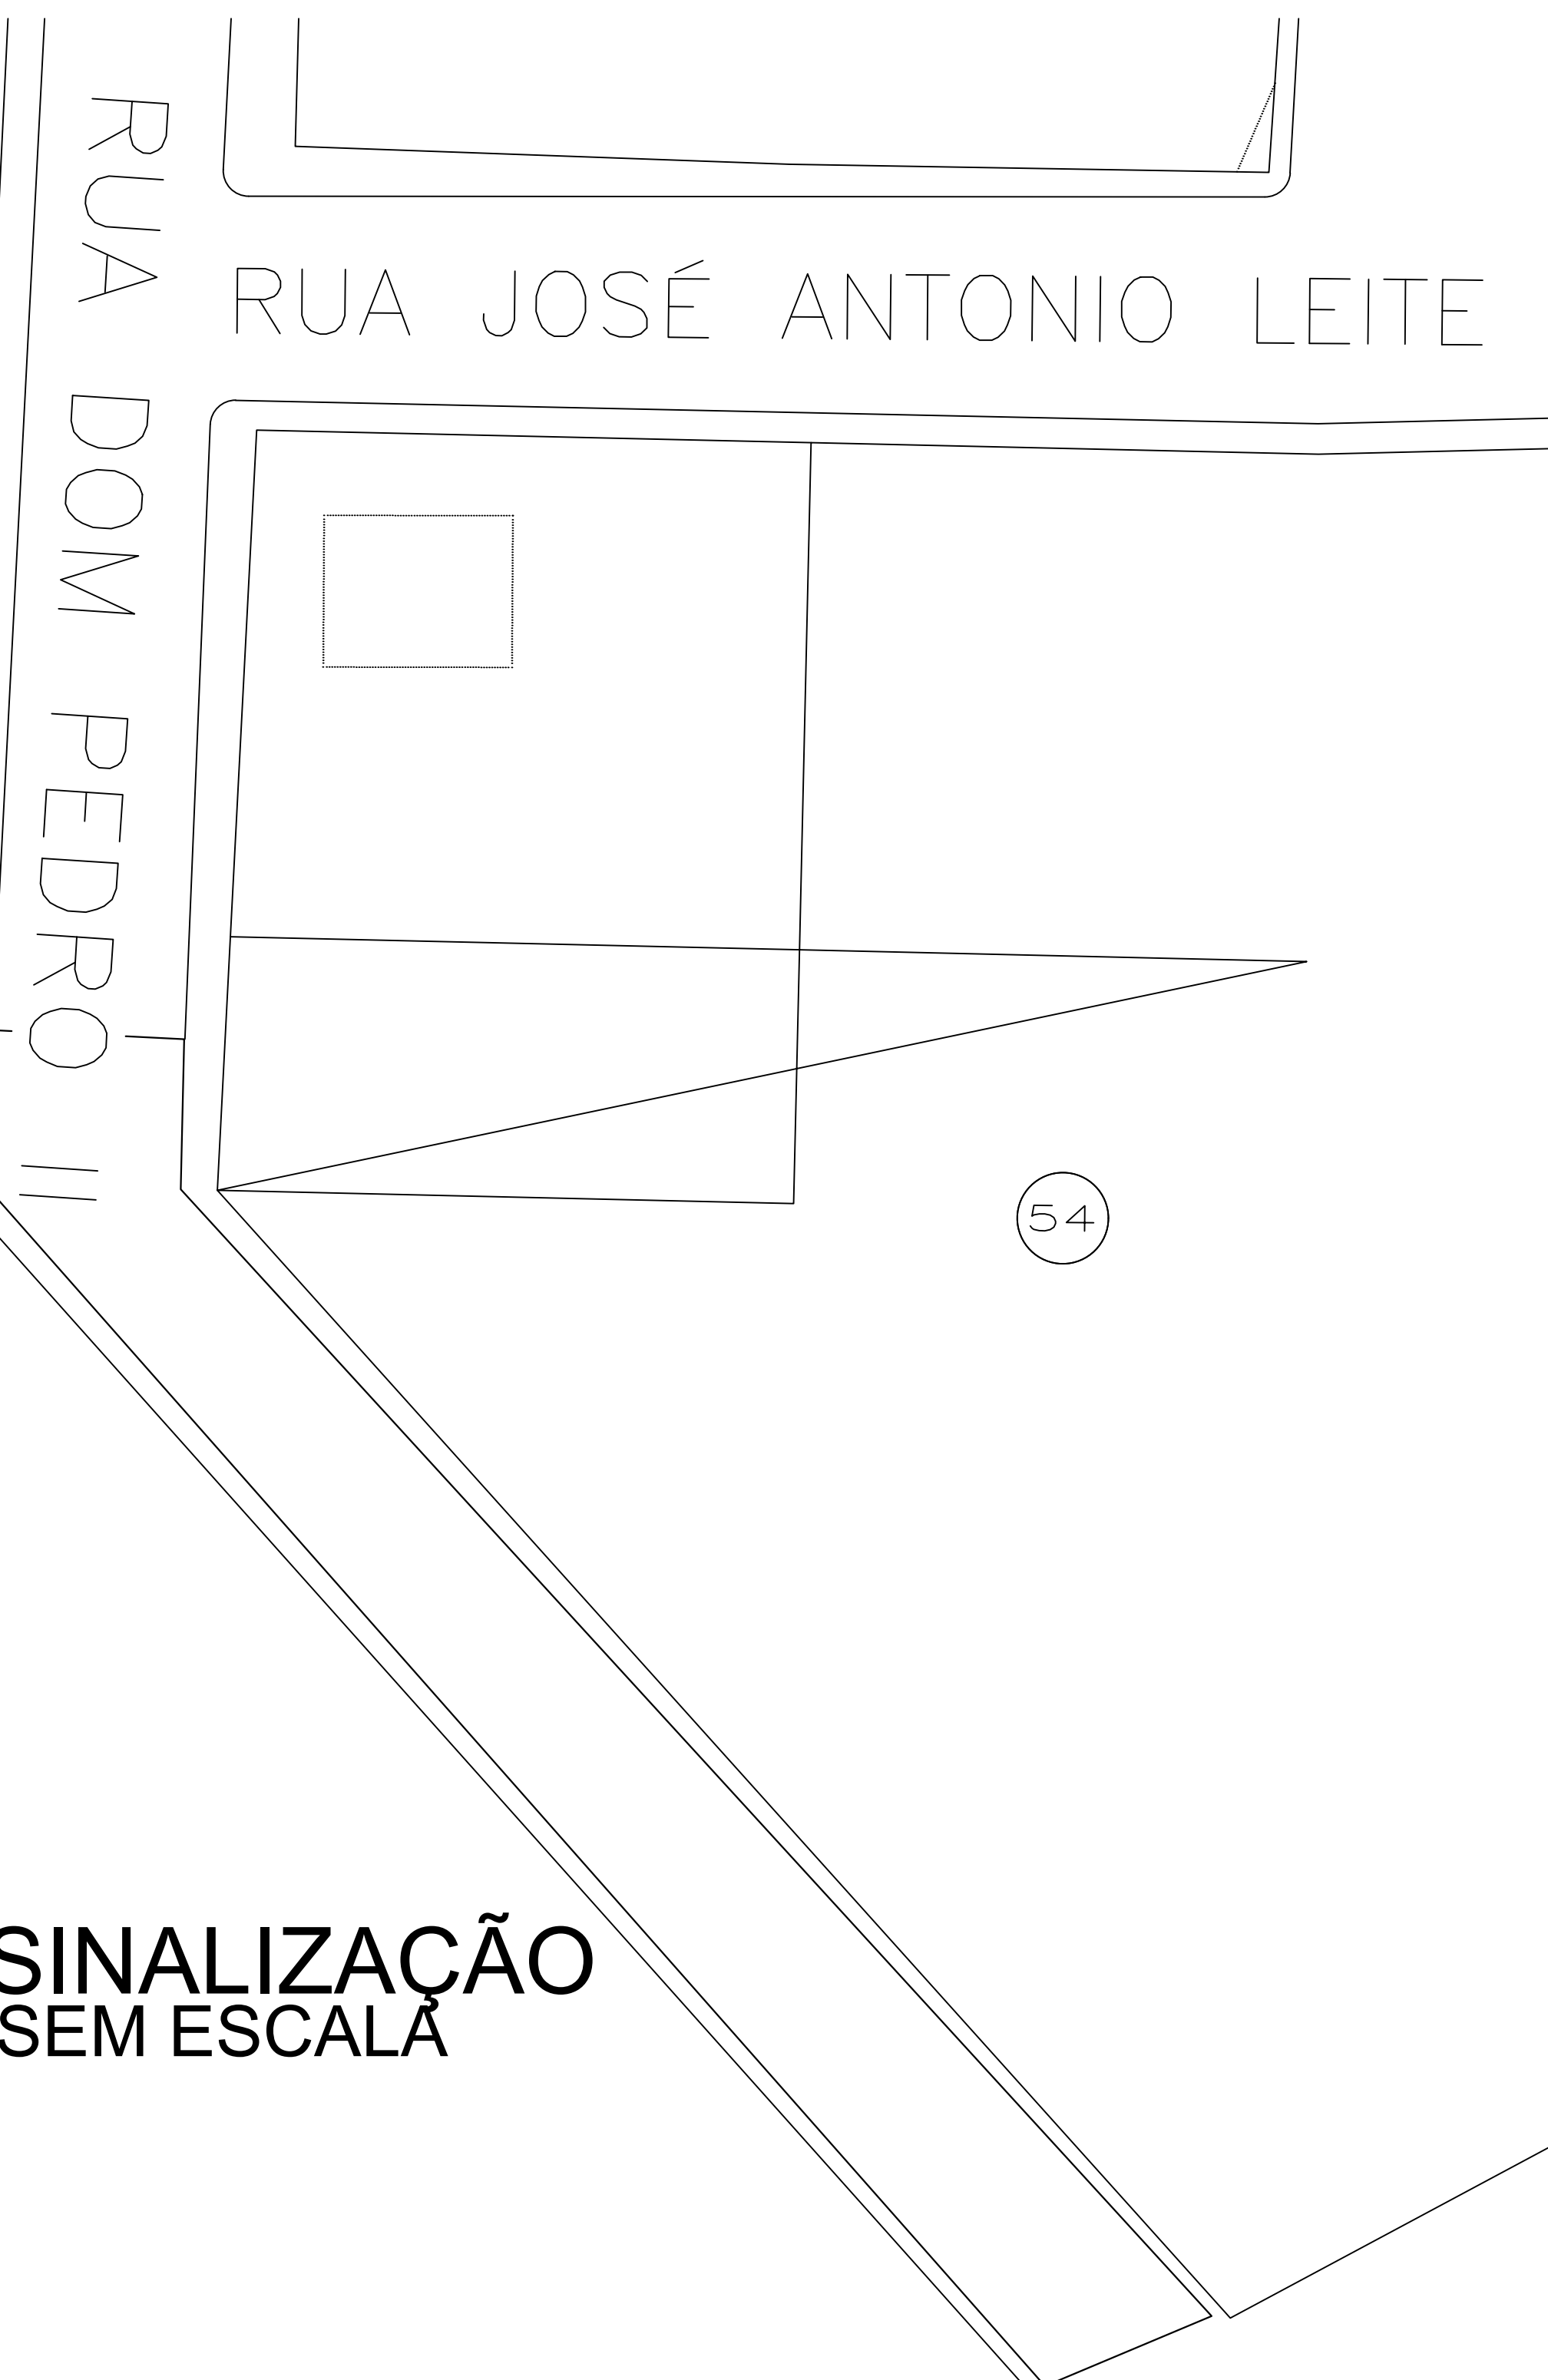


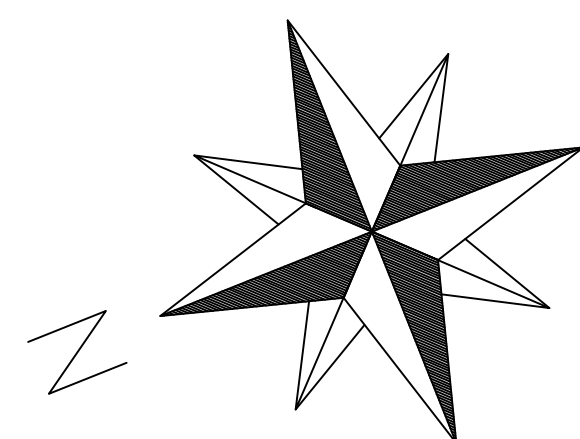

PERFIL SEM ESCALA

PREFEITURA MUNICIPAL DE DOURADOQUARA

JUNHO/2020

Escala:
1:2500

Desenho:

Projeto/Tipo:
PERFIL
SINALIZAÇÃO
REGULARIZAÇÃO

Assinatura:

MARCOS ALÉM DE OLIVEIRA
PREFEITO MUNICIPAL

Local:

CIDADE DE DOURADOQUARA
MINAS GERAIS

CRISTIANO RESENDE CORRÊA
ENGENHEIRO CIVIL
CREA:242389/D-MG