




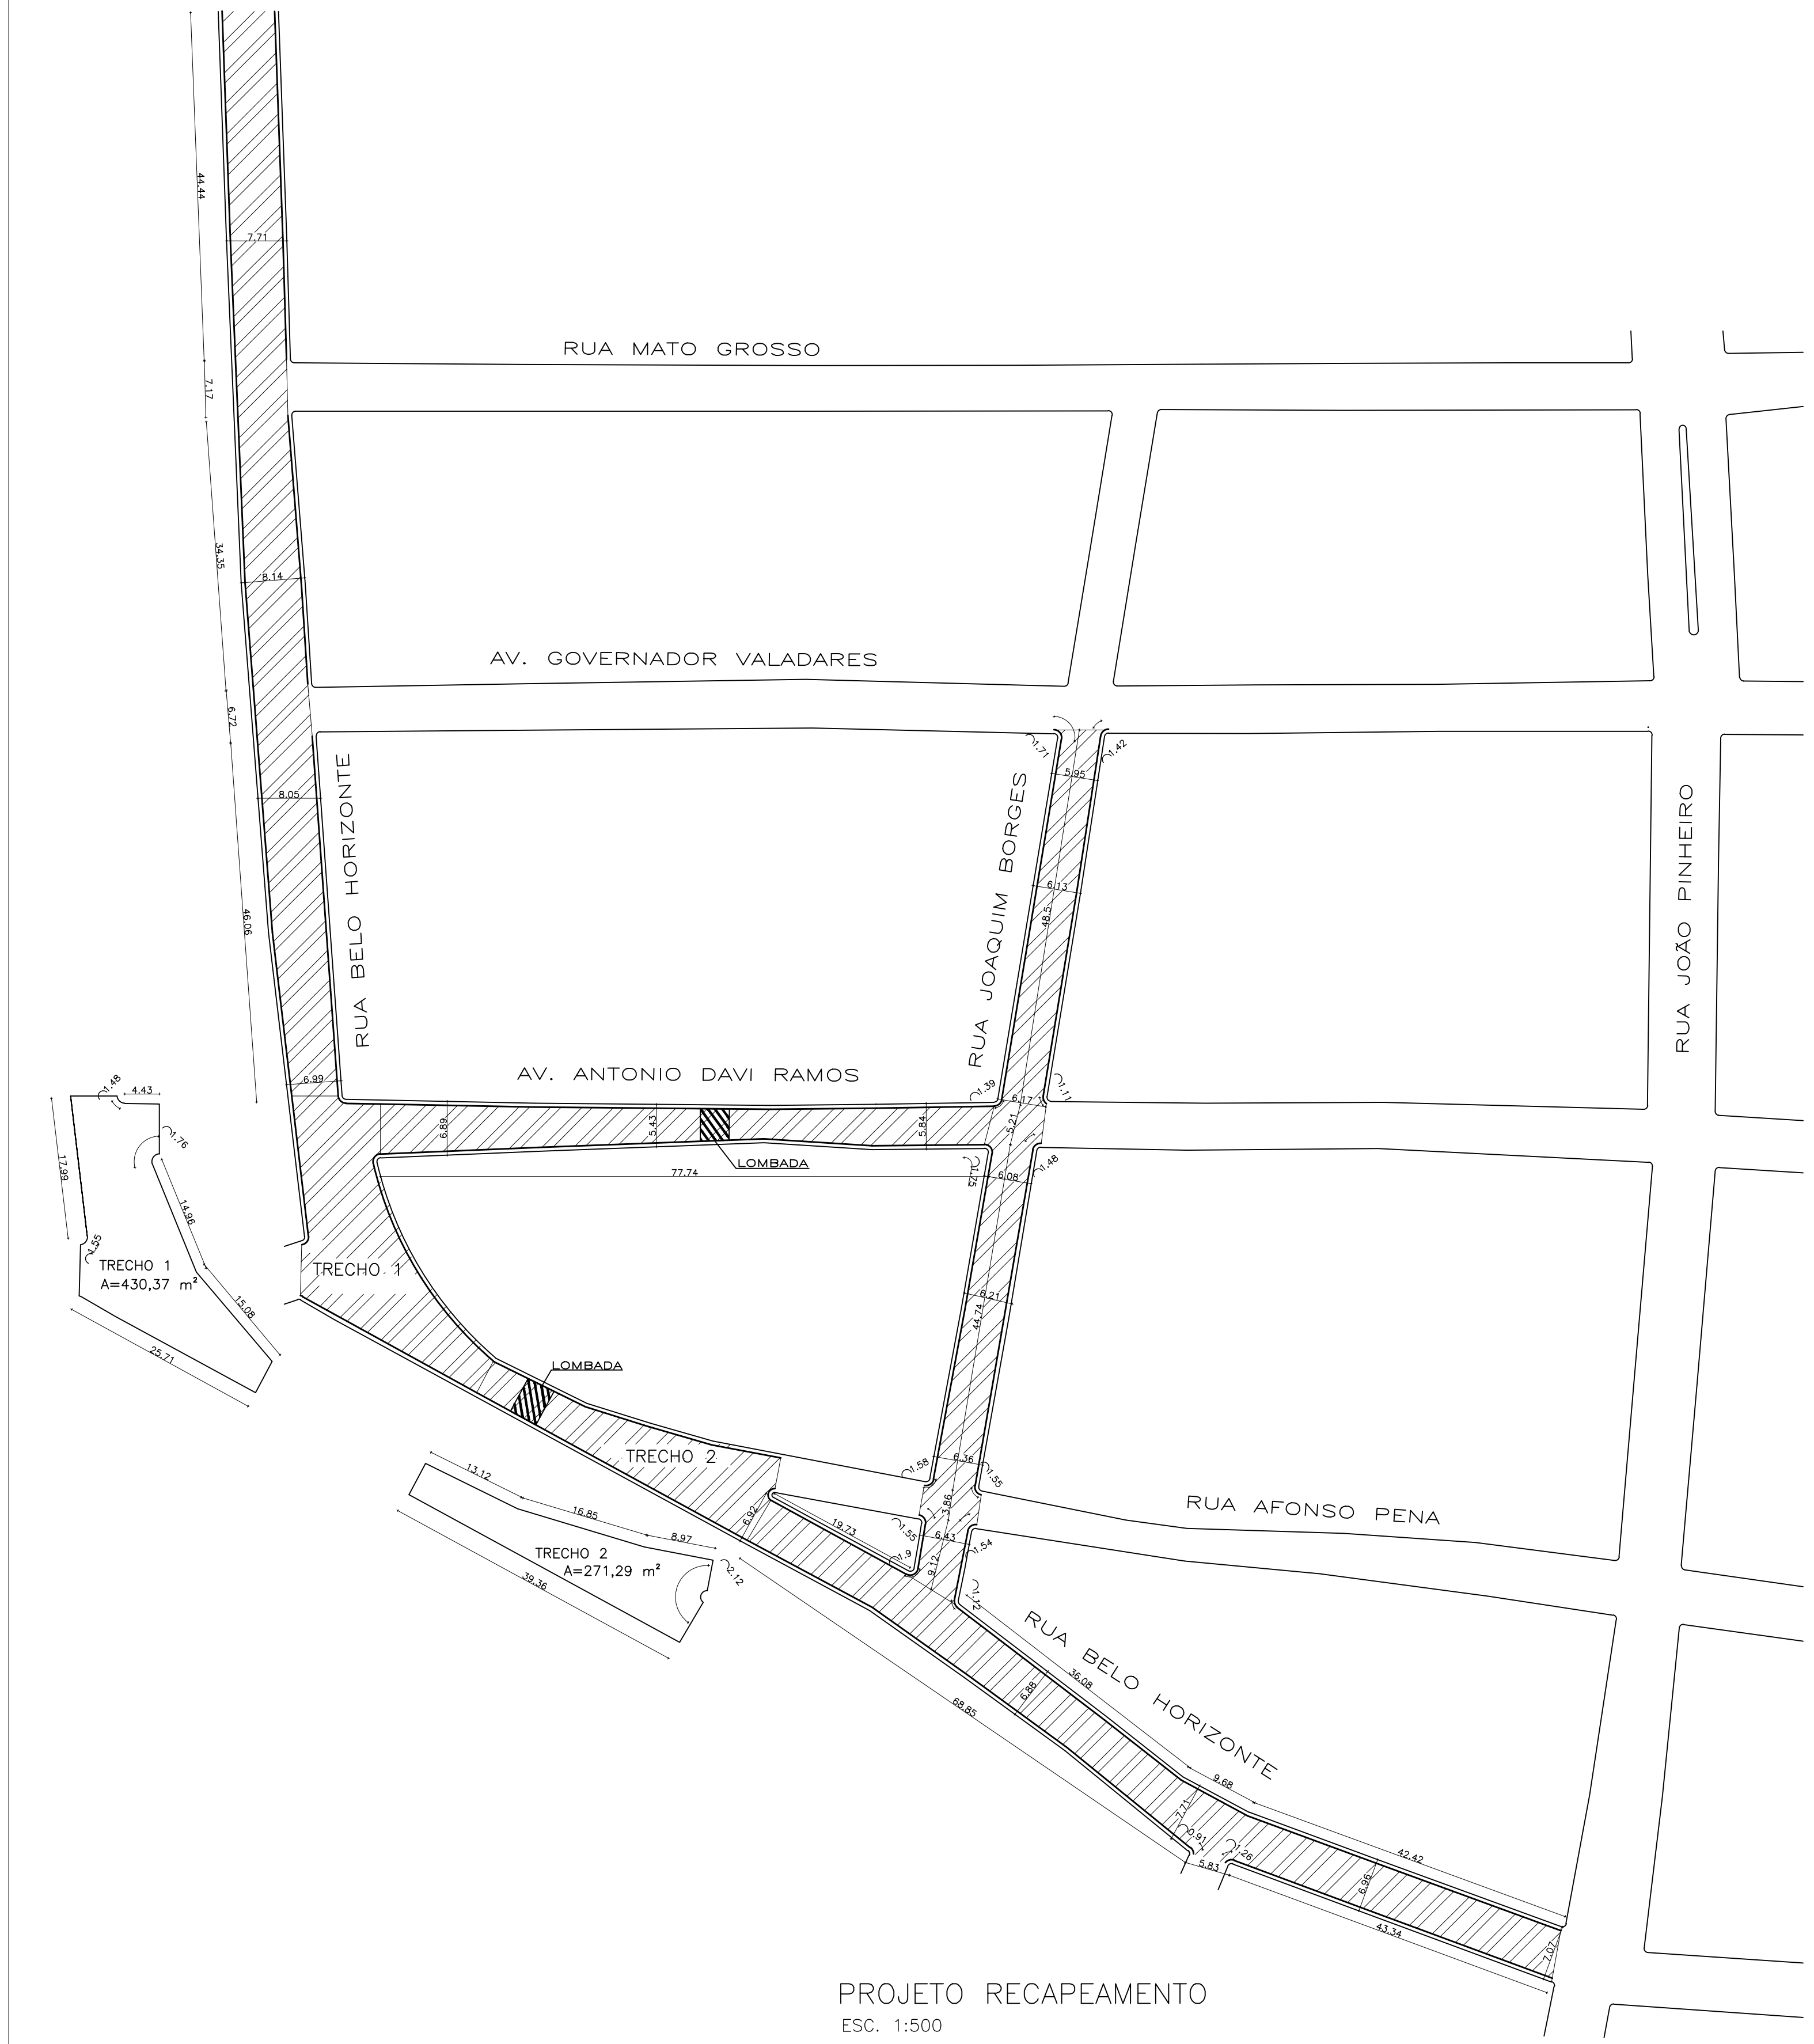

PROJETO RECAPEAMENTO
ESC. 1:500

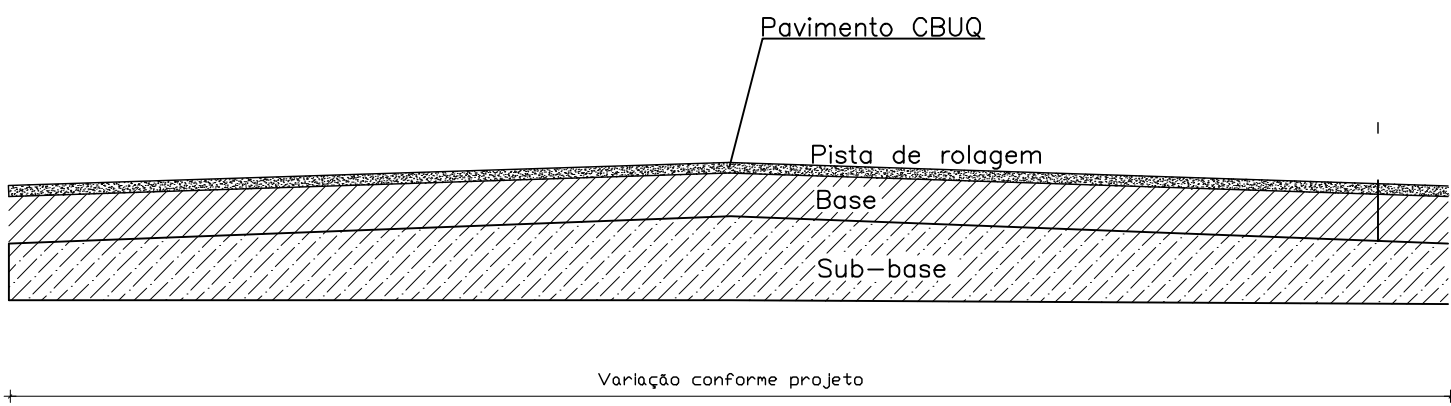

Seção Transversal
S/ Esc.

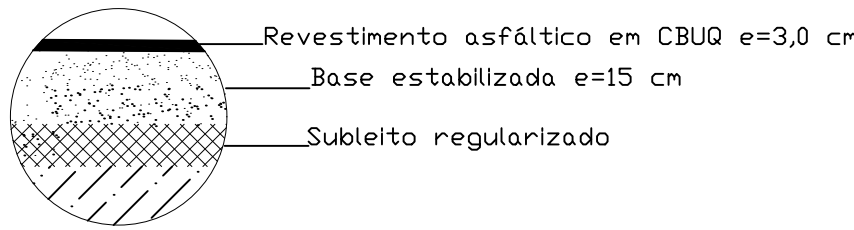

LEGENDA



TÍTULO: PROJETO RECAPEAMENTO		CONTEM: PLANTA DE RECAPEAMENTO CORTE LONGITUDINAL DETALHES E LEGENDA	
VIAS URBANAS DIVERSAS		Escala:	Data:
		INDICADAS	MARÇO/2019
OBRA: PROJETO DE RECAPEAMENTO ASFÁLTICO		FOLHA	Desenho:
		1/3	CAC
LOCAL: RUA BELO HORIZONTE, RUA JOAQUIM BORGES RUA ANTÔNIO DAVI RAMOS		ÁREAS (m2)	
		RECAPEAMENTO.....3.326,00 M²	
ART: 5886479 CONVENIO:885554/2019		OBSERVAÇÕES:	
Assinaturas:			
		PREFEITURA MUNICIPAL DE DOURADOQUARA – MG	
		MOISES REZENDE ANDRADE Engenheiro Civil CREA nº 57 535/D–MG.	