



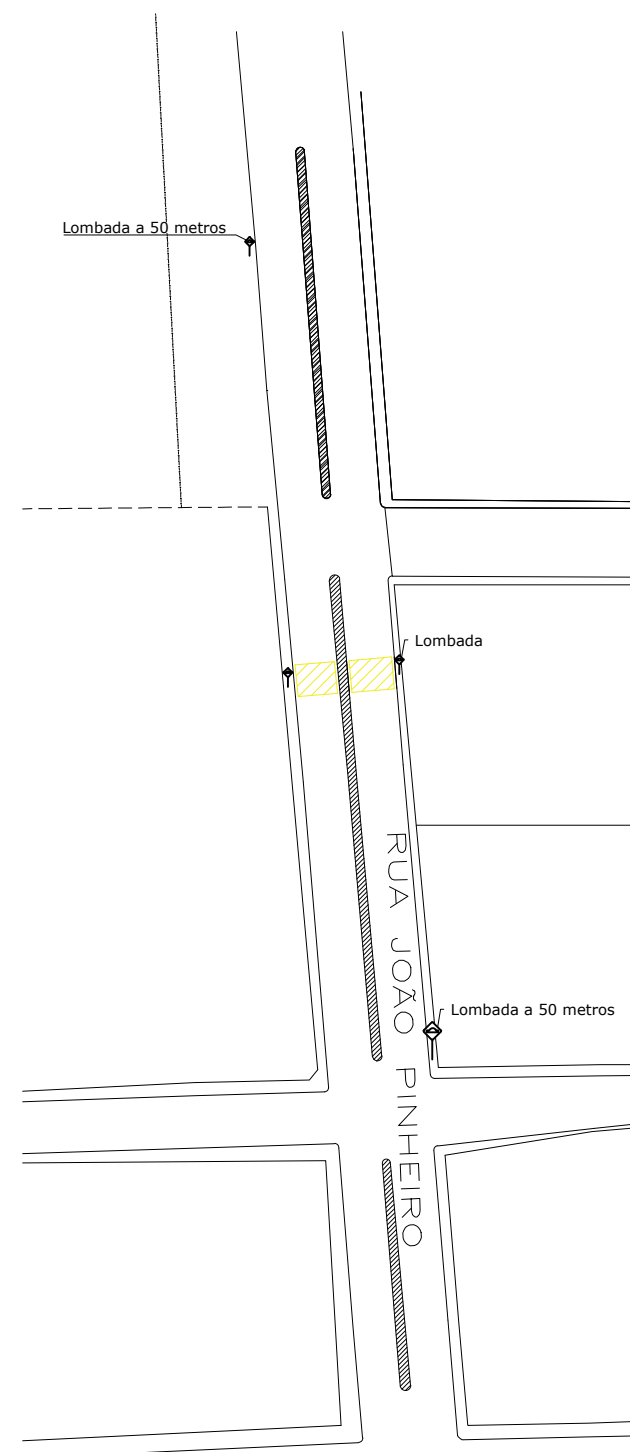

Localização da Lombada



Placa de advertência sobre
ondulação transversal(Lombada)
E a distancia até ela

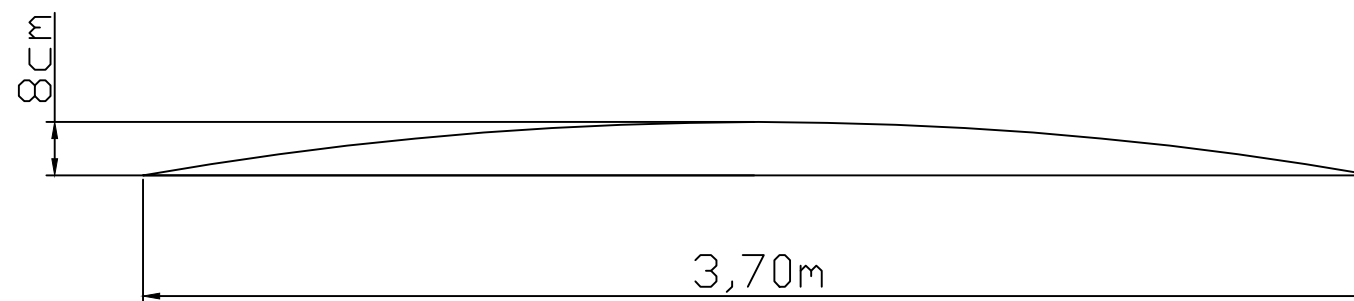

Seção transversal da lombada

PREFEITURA MUNICIPAL DE DOURADOQUARA AV. ANTÔNIO DAVI RAMOS, 340 CENTRO - CEP. 38.530-000 - DOURADOQUARA - MINAS GERAIS	
PREFEITURA MUNICIPAL DE DOURADOQUARA	Data: ABRIL/2020
	Coodernadas 18° 26' 4.196" S 47° 36' 30.434" W Folha: 02/02
Projeto/Tipo: Lombada	Assinatura:
Local: CIDADE DE DOURADOQUARA MINAS GERAIS	PREFEITO MUNICIPAL DE DOURADOQUARA ENGENHEIRO DA PREFEITURA MUNICIPAL DE DOURADOQUARA