
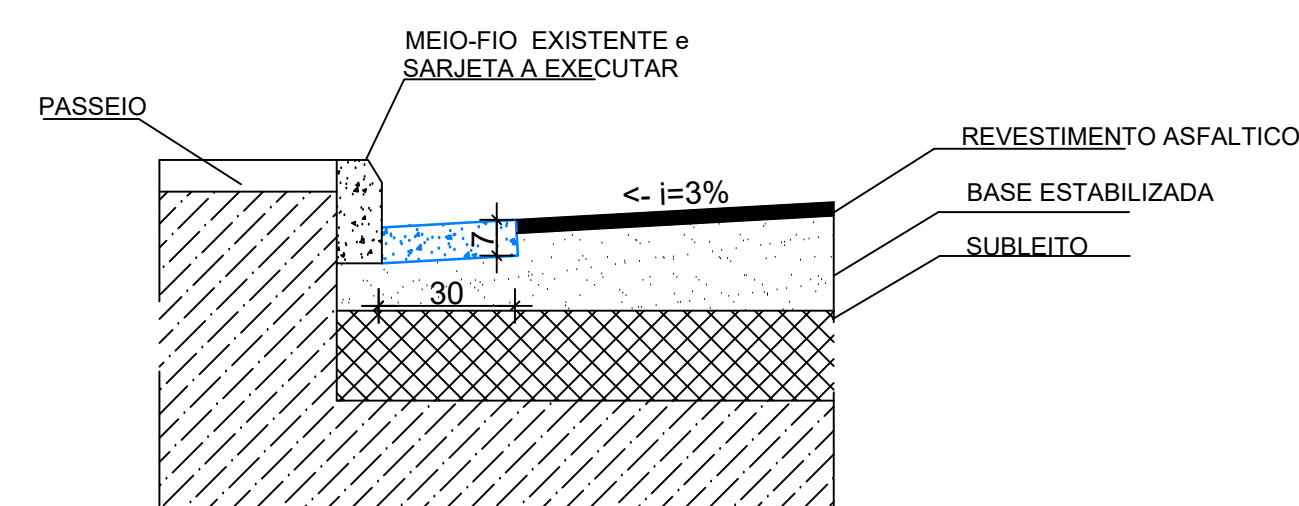
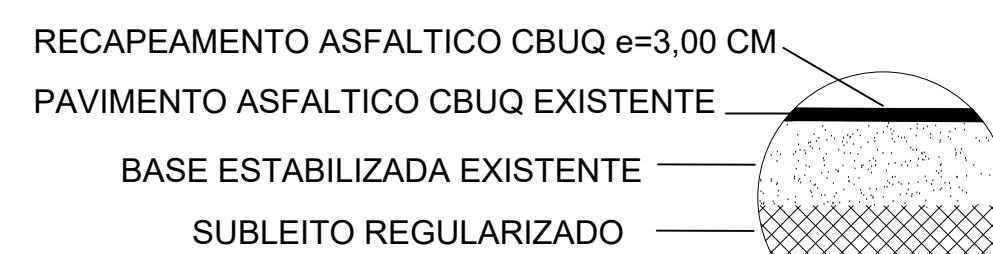
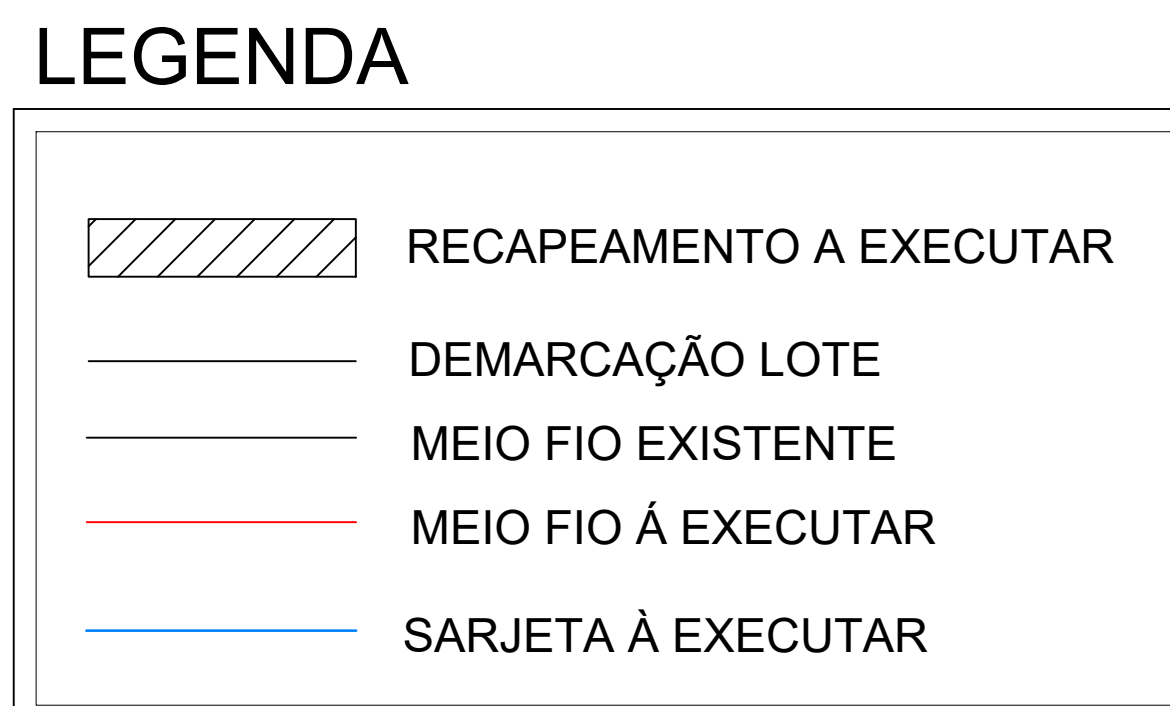
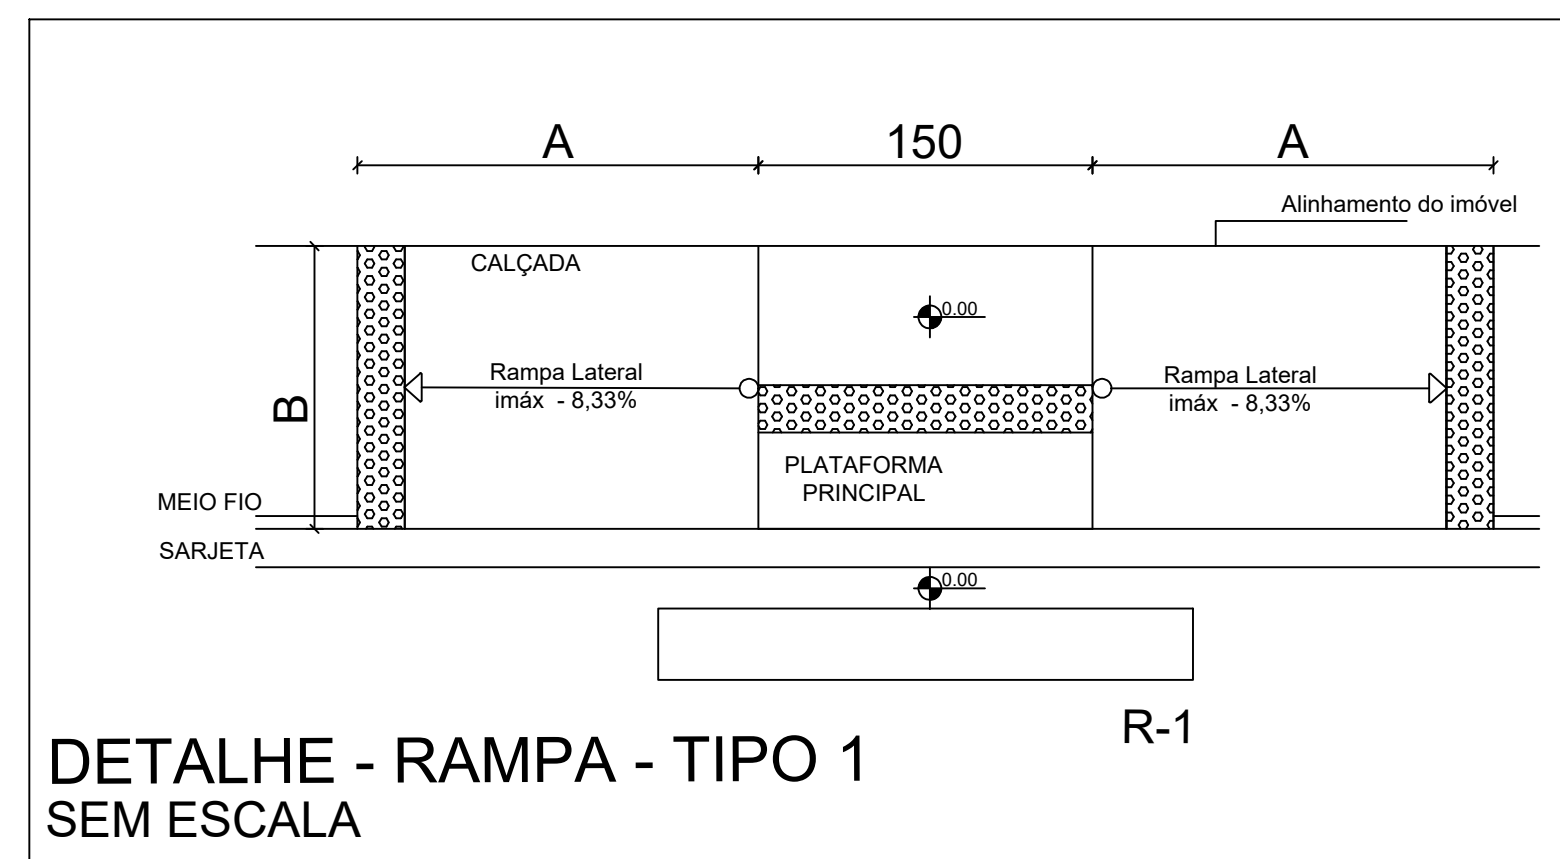
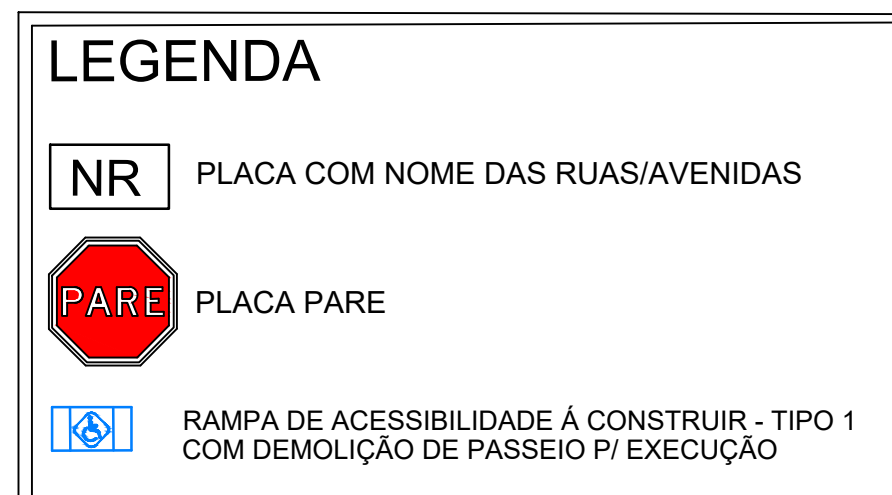
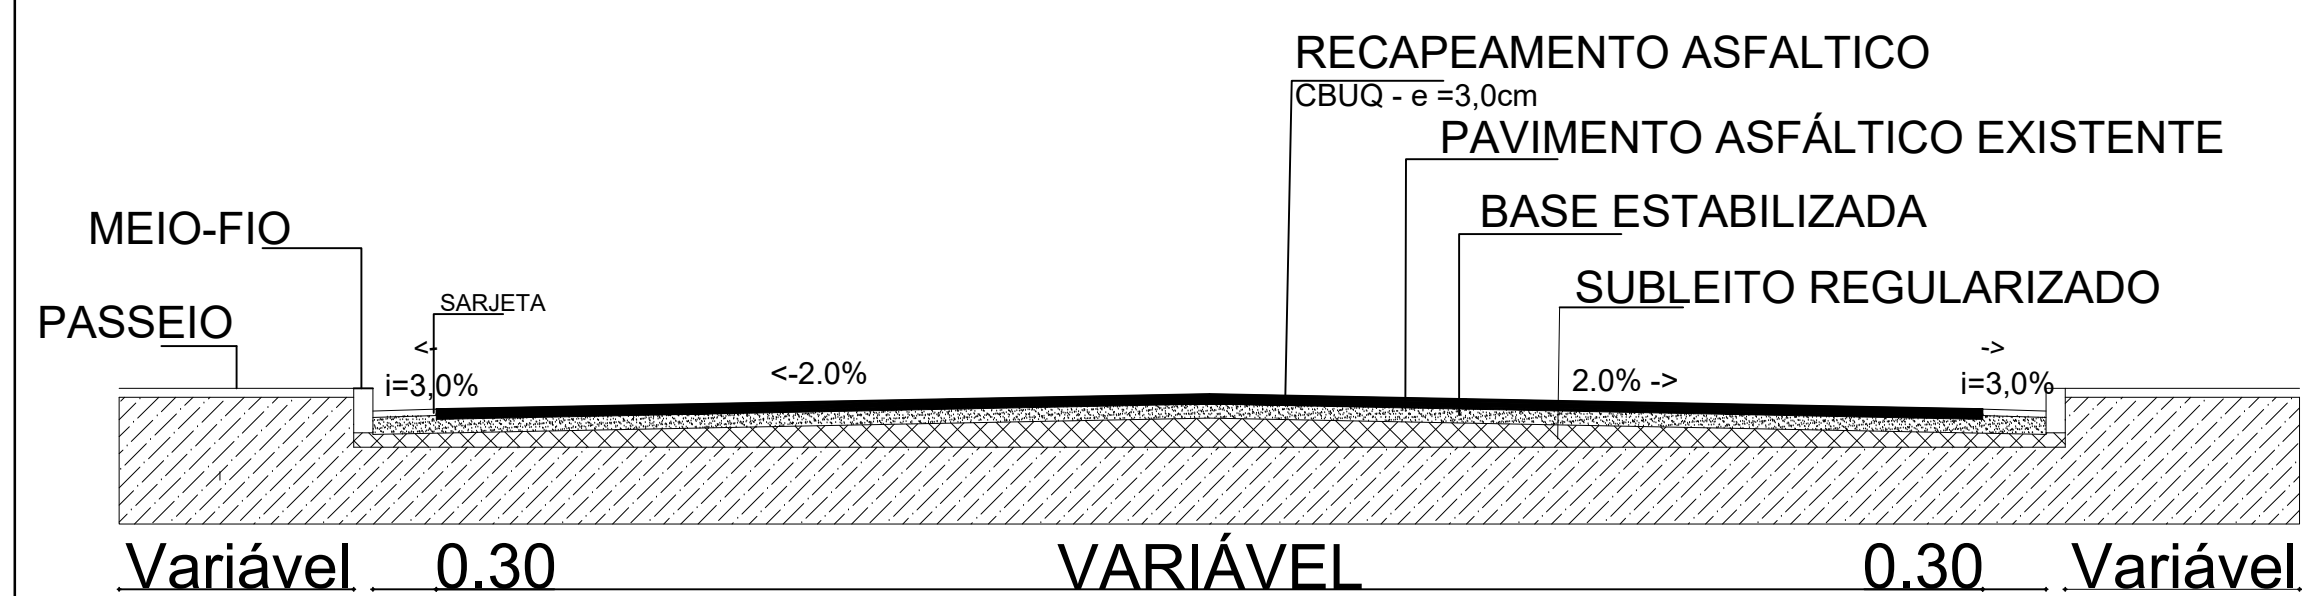
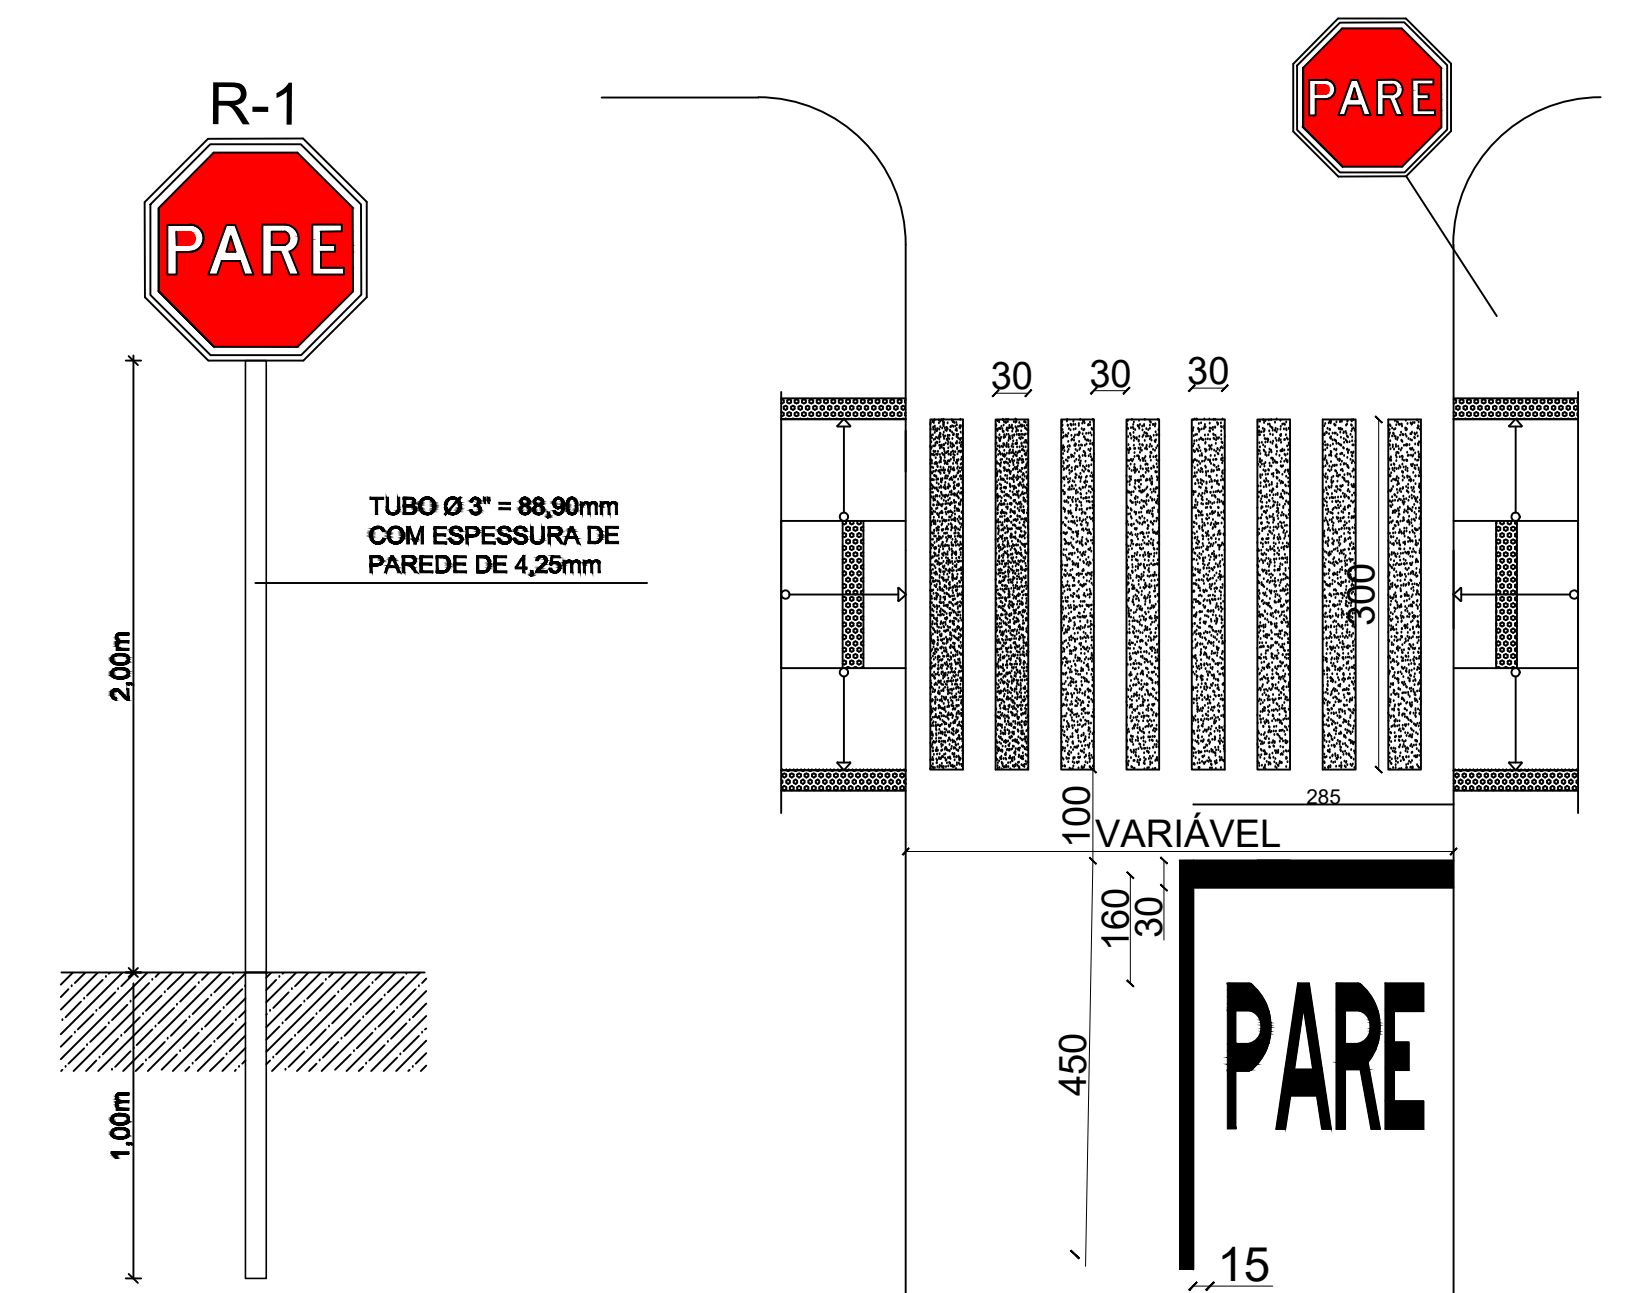
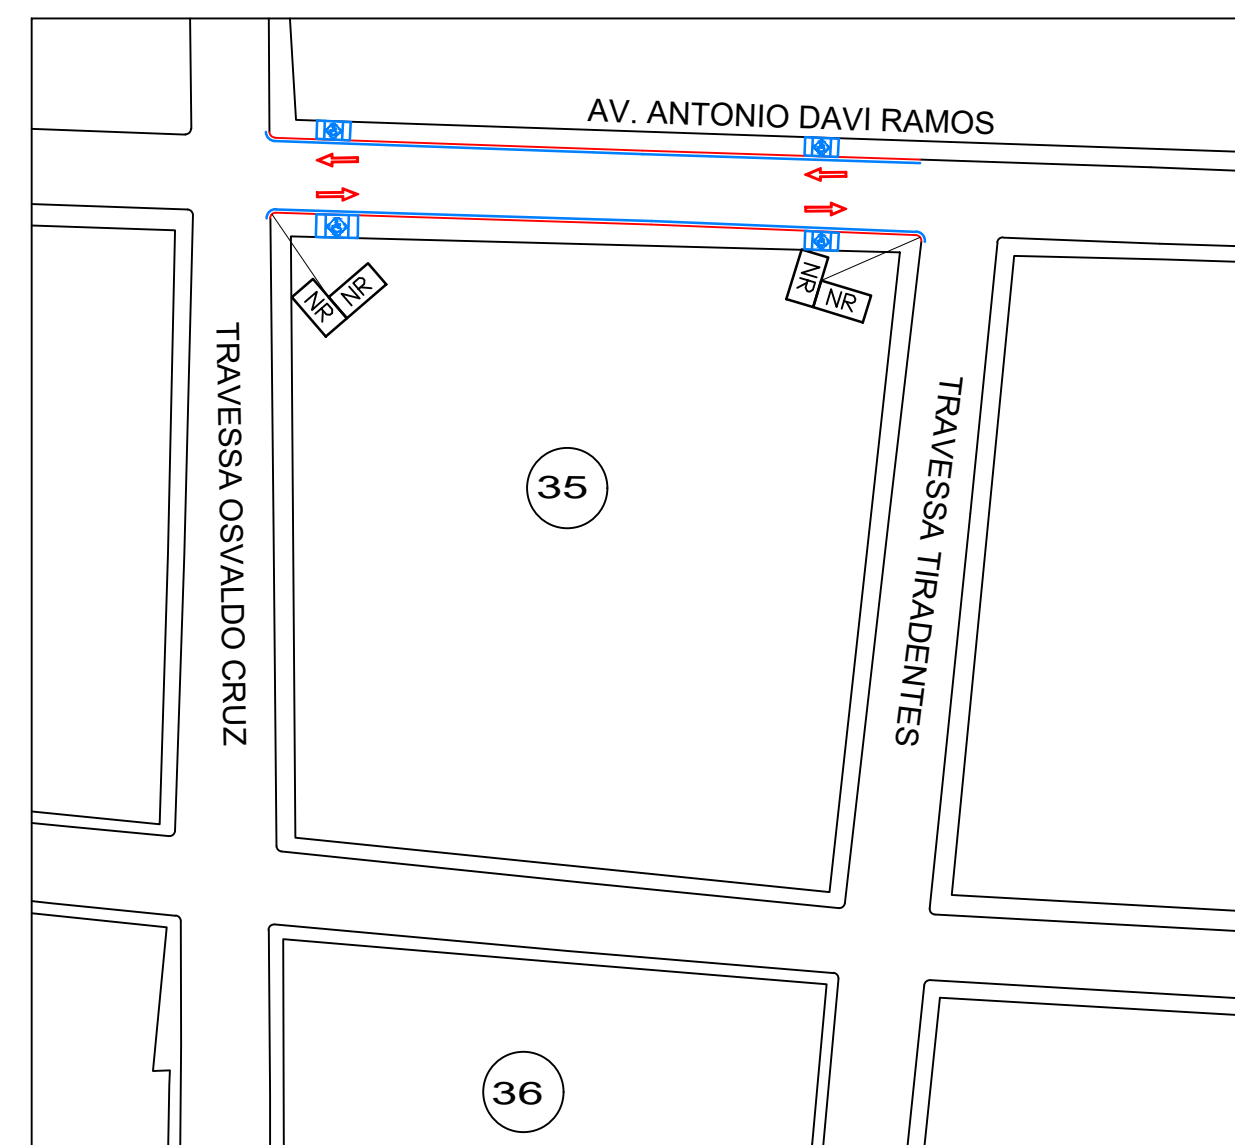


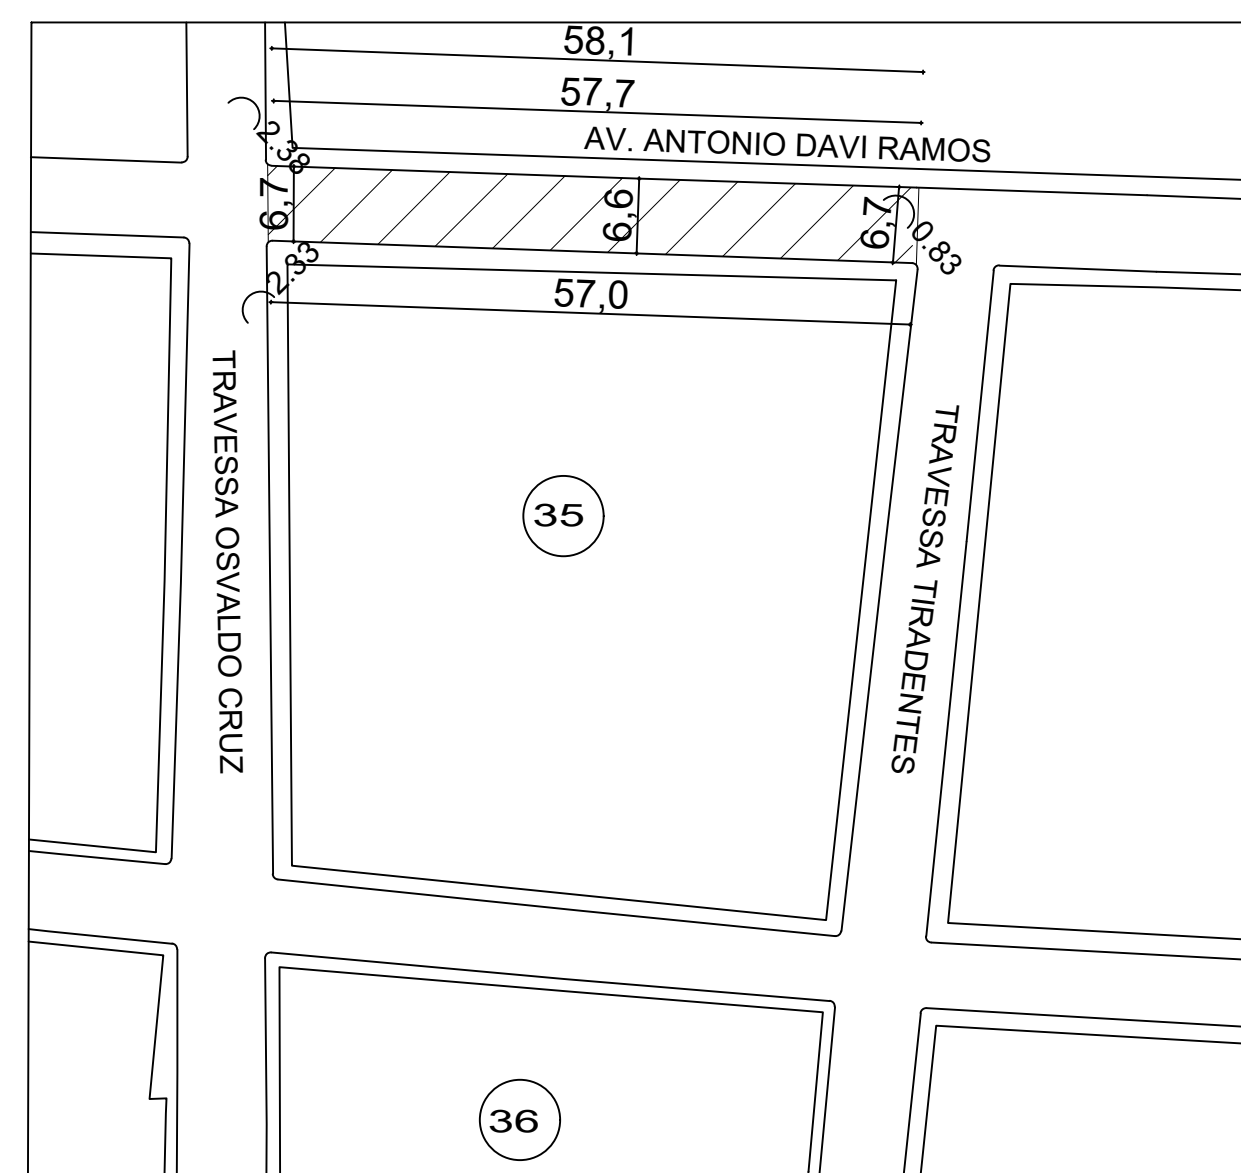

TÍTULO	PROJETO INFRAESTRUTURA URBANA														
CREA:								OBS: 3º REVISÃO JULHO DE 2020							
AMVAP ASSOCIAÇÃO DOS MUNICÍPIOS DA MICORREGIÃO DO VALE DO PARANAÍBA AV. ANTÔNIO THOMAZ FERREIRA REZENDE, 3180 - TELEFAX (0xx34)3213.233 DISTRITO INDUSTRIAL - CEP. 38.402-349 - UBERLÂNDIA - MINAS GERAIS E-mail: amvap@amvapg.org.br - Home Page: www.amvapg.org.br CREA - 10.595															
PROJETO PARA: PROJETO DE RECAPEAMENTO DE VIAS URBANAS NO MUNICÍPIO DE DOURADOQUARA - MG LOCAL: RUAS DIVERSAS DO MUNICÍPIO DE DOURADOQUARA - MG PROP.: PREFEITURA MUNICIPAL DE DOURADOQUARA - MG ASSINATURAS: PREFEITURA MUNICIPAL DE DOURADOQUARA - MG Projeto - AMVAP Assoc. Munic. Mic. V. do Paranaíba Engenheiro Civil: JOICE ROBERTA RIBEIRO CREA: MG-104978 CREA: MG-10.595-D												ÁREA: (m²) Processo nº: 084/2020 ART. nº: 6141946			
CONTEÚDO: PLANTA DE PAVIMENTAÇÃO E PLANTA DE SINALIZAÇÃO DA AVENIDA ANTONIO DAVI RAMOS SEÇÃO TRANSVERSAL DETALHES LEGENDA								Data: JANEIRO DE 2020 Escala: INDICADA				Folia: 03/03 Desenho: ANA CAROLINA SILVÉRIO			
ARQUITETURA		ESCALA DE PLOTAGEM		CONFIGuração DAS PENAS											
LEV. CADASTRAL		1:750		RED	YELLOW	GREEN	CYAN	BLUE	MAGENTA	WHITE	I-1	I-1	I-10	I-20	
				A-1	A-2	B-1	B-2	C-1	C-2	D-1	D-2	D-3	D-4	D-5	