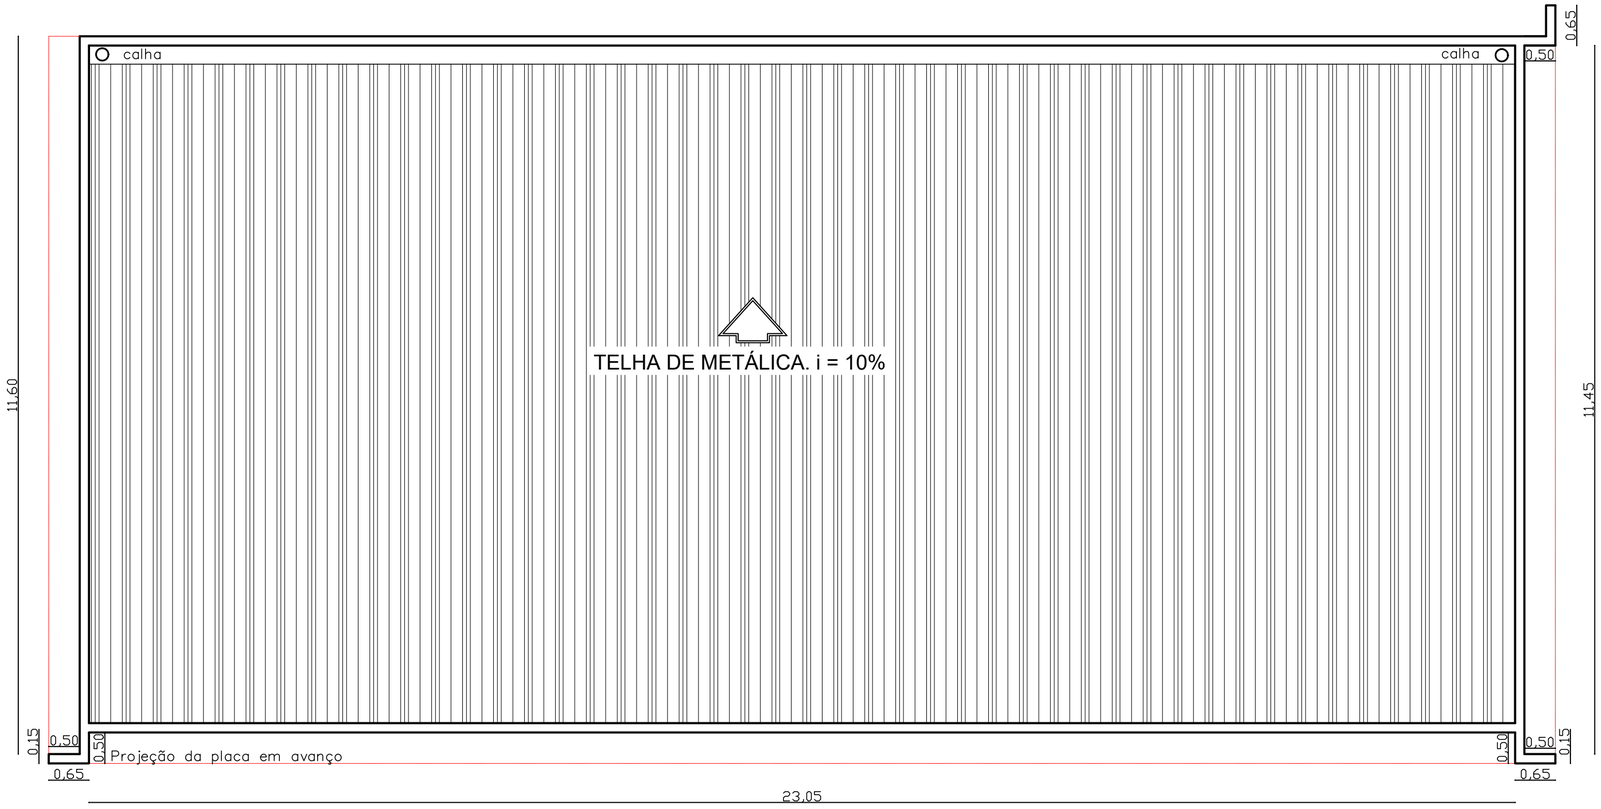

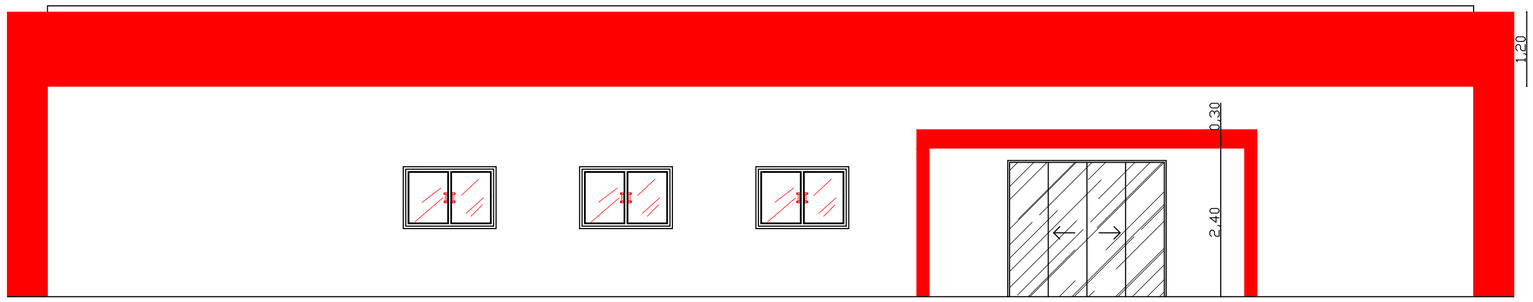

Fachada
Esc. 1:50

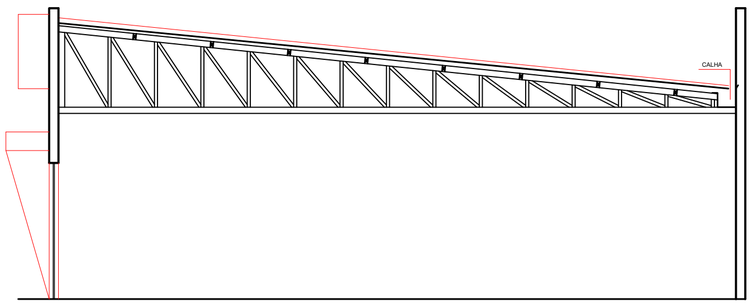

Corte Cobertura
Esc. 1:50

Beatriz Matildes Leite
Arquiteta Urbanista

BEATRIZ MATILDES LEITE
ARQUITETURA E INTERIORES

AV. ANTÔNIO DAVI RAMOS, 644
CENTRO – CEP. 38.530-000 – DOURADOQUARA – MINAS GERAIS

PROJETO ARQUITETÔNICO - REFORMA DO "CENTRO DE CONVIVÊNCIA DO IDOSO DONA ANTÔNIA"

LOCAL: RUA GETULIO VARGAS, 210
BAIRRO: CENTRO
CIDADE: DOURADOQUARA - MG

ÁREAS M² E COEFICIENTES

TERRENO: 262,68m2

ASSINATURAS:

RESPONSÁVEL TECNICO: _____
BEATRIZ MATILDES LEITE
CAU: A256478-5

PROPRIETÁRIO: _____
PREFEITURA MUNICIPAL DE DOURADOQUARA

PADRÃO CONFORME NBR 12.721/06-CAL8

CONTEÚDO:
PLANTA DE COBERTURA
FACHADA
CORTES COBERTURA
IMAGENS

DATA: SETEMBRO / 2021
ESCALA: INDICADA
DESENHOS: BEATRIZ MATILDES LEITE
FOLHA: 01/01