


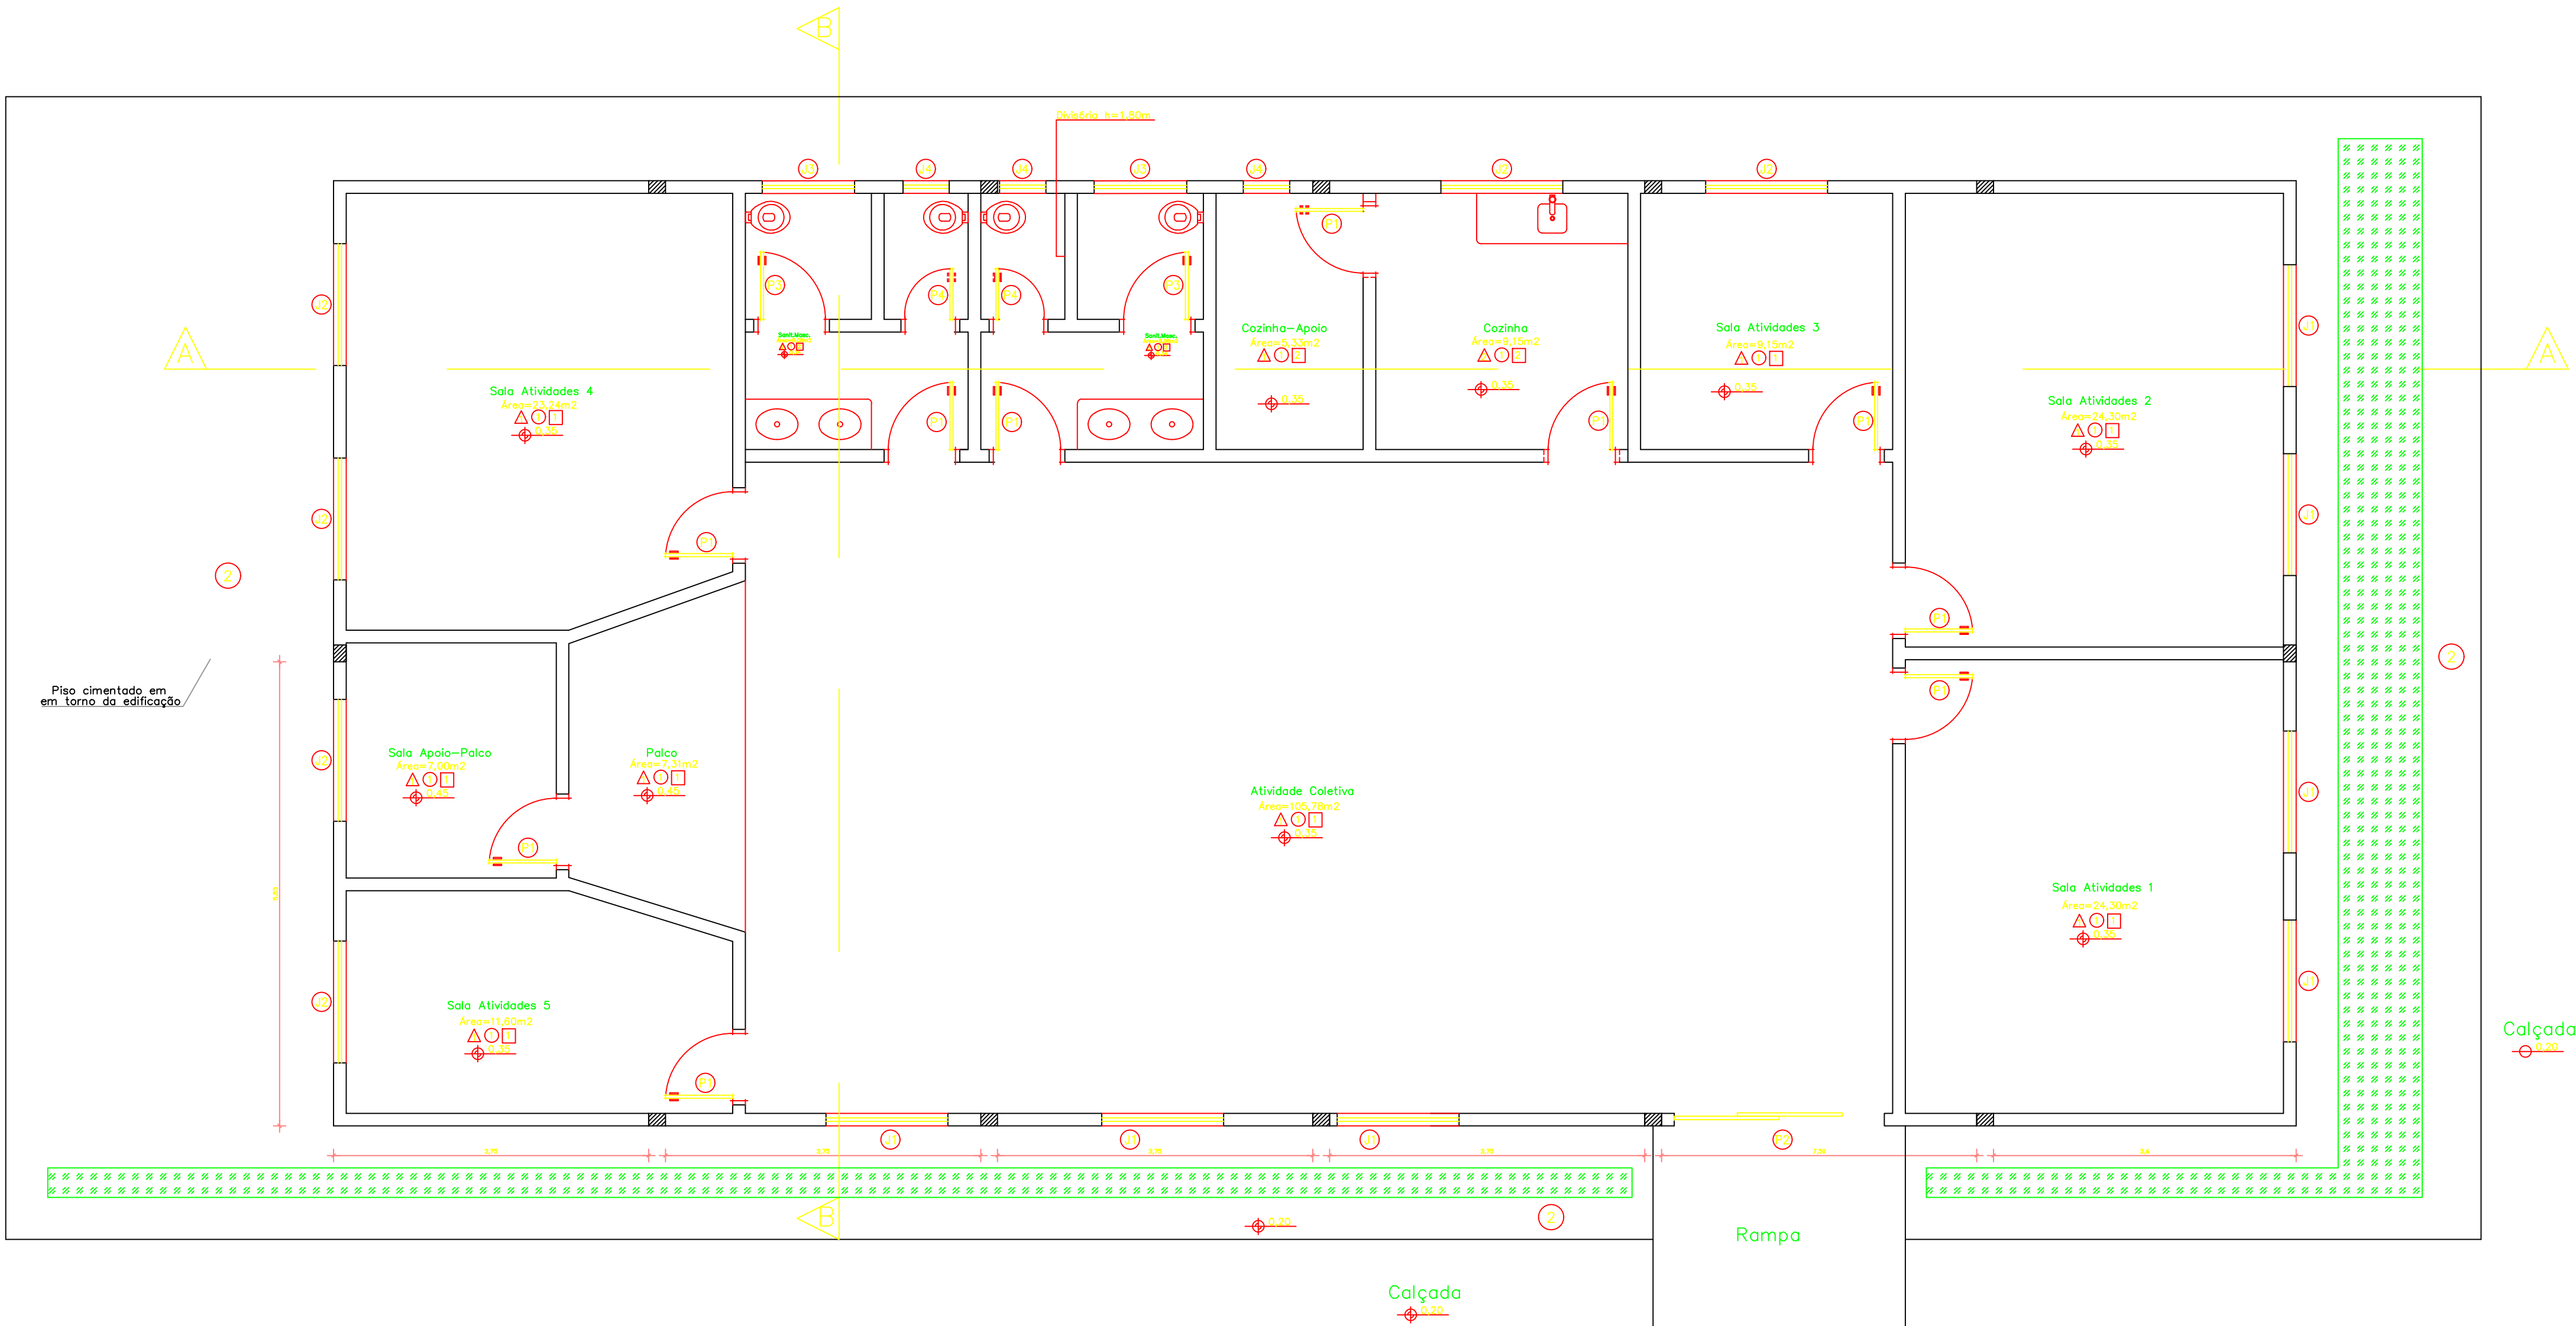

REVESTIMENTO ALVENARIA

Reforma do Revestimento–Reboco/Pintura Latex PVA

Reforma do Revestimento Cerâmico

PISO

Reforma do Piso Porcelanato Acetinado Retificado

Reforma Piso Cimentado

REVESTIMENTO TETO

Ferro PVC


Laje

LEGENDA

A CONSTRUIR


QUADRO DE ESQUADRIAS						
CÓDIGO	TIPO	MATERIAL	LARGURA	ALTURA	PEITORIL	QUANTIDADE
PORTAS						
P1	Abrir	Madeira	80	210	—	10
P2	Correr	Vidro	250	220	—	1
P3	Abrir	Madeira	80	180	—	2
P4	Abrir	Madeira	60	180	—	2
JANELAS						
J1	Correr	Blindex	145	110	95	7
J2	Correr	Ferro e vidro	145	110	95	6
J3	Basculante	Ferro e vidro	110	60	155	2
J4	Basculante	Ferro e Vidro	55	55	155	3

Planta Baixa
Esc. 1:50

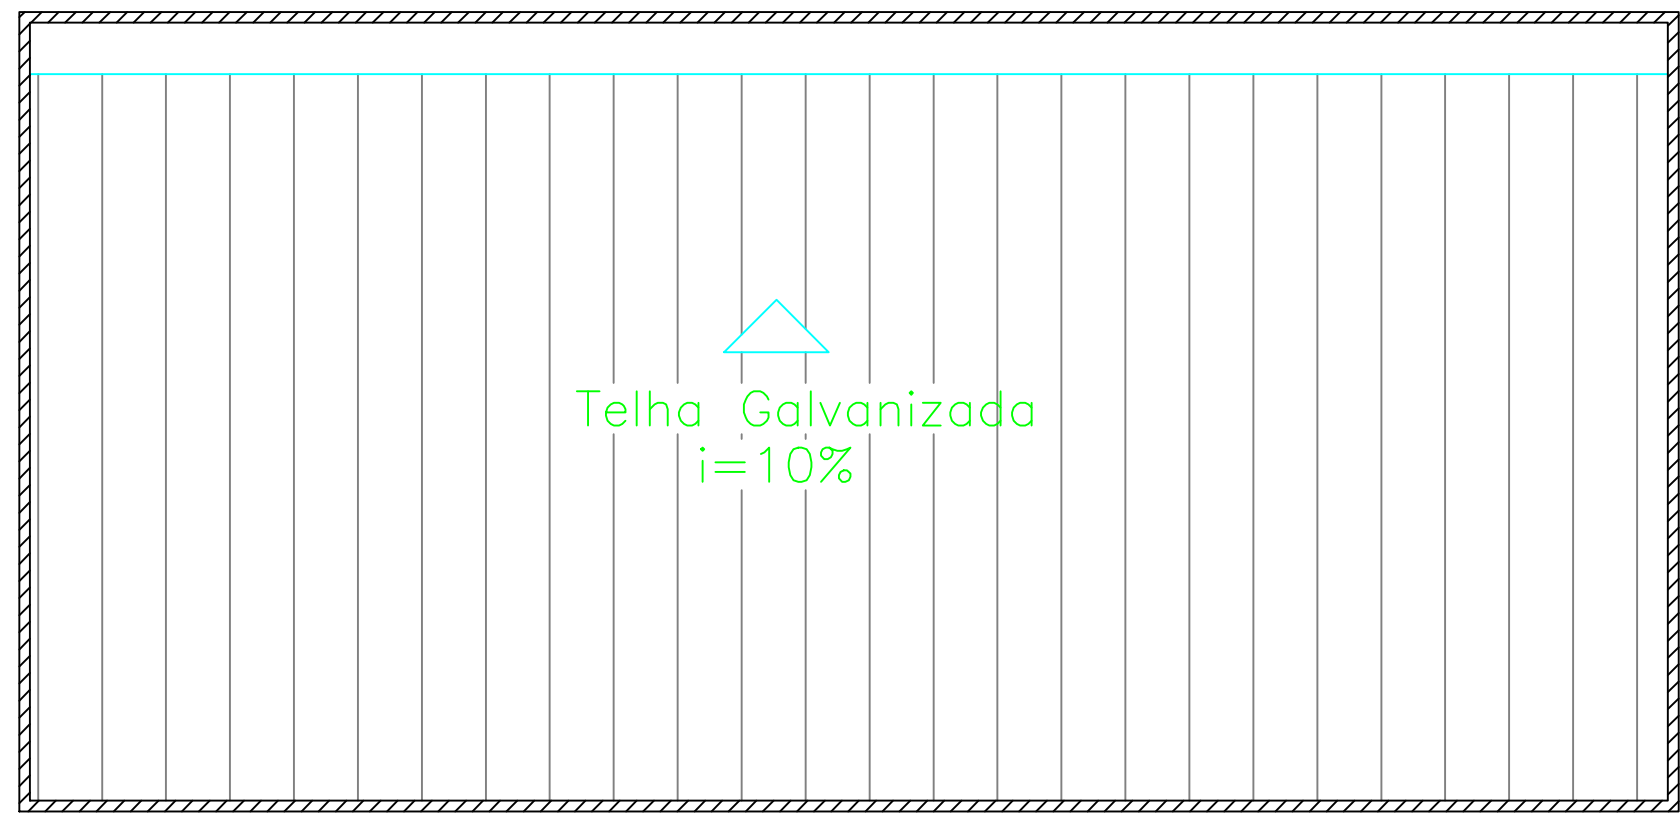


Planta Cobertura
Esc. 1:100

Rua Isaura Carvalho
0.20

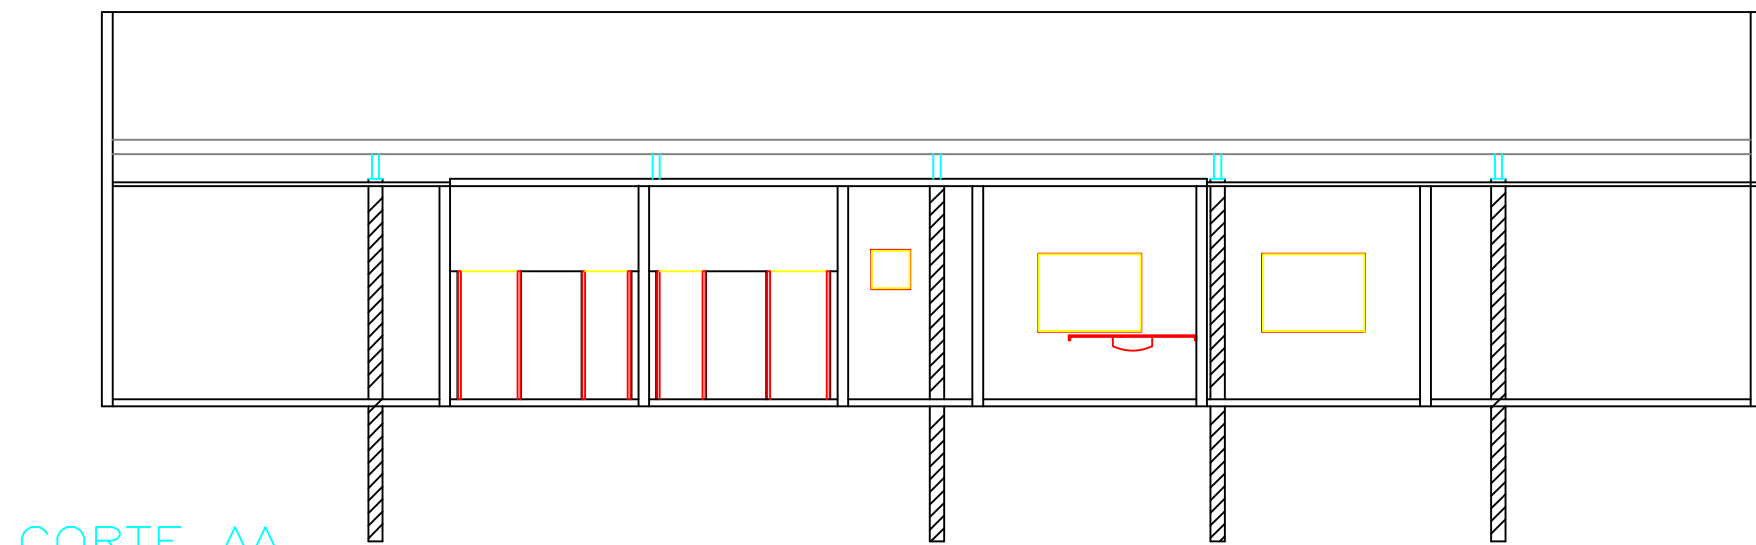

CORTE AA
Esc. 1:100

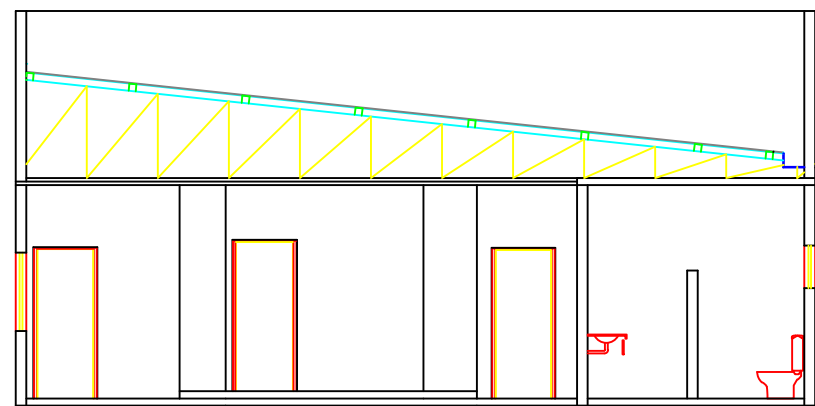

CORTE BB
Esc. 1:100

TÍTULO

PROJETO ARQUITETÔNICO



PREFEITURA MUNICIPAL
AV. ANTÔNIO DAVI RAMOS, 340
CENTRO – CEP. 38.530-000 – DOURADOQUARA – MINAS GERAIS

PROJETO:
REFORMA DO "CENTRO DE CONVIVÊNCIA DO IDOSO DONA ANTÔNIA"
ENDEREÇO:
RUA GETULIO VARGAS, 210 – DOURADOQUARA-MG
PROPRIETÁRIO:
PREFEITURA MUNICIPAL DE DOURADOQUARA

ÁREA: (m²)
Edificação.....262,68m²

Prefeitura Municipal de Douradoquara

Engenheiro Municipal
Cristiano Resende Corrêa
CREA: 24238 – D/MG.

CONTEÚDO: Planta baixa
Legendas
Corte AA

Planta baixa
Corte BB

ART. nº:
Processo nº:

O que nos move é o compromisso e a responsabilidade com o município e as próximas gerações.
Administração 2021/2024

Escala:
Indicada

Data:
Agosto/2021

Folha:
01/01