




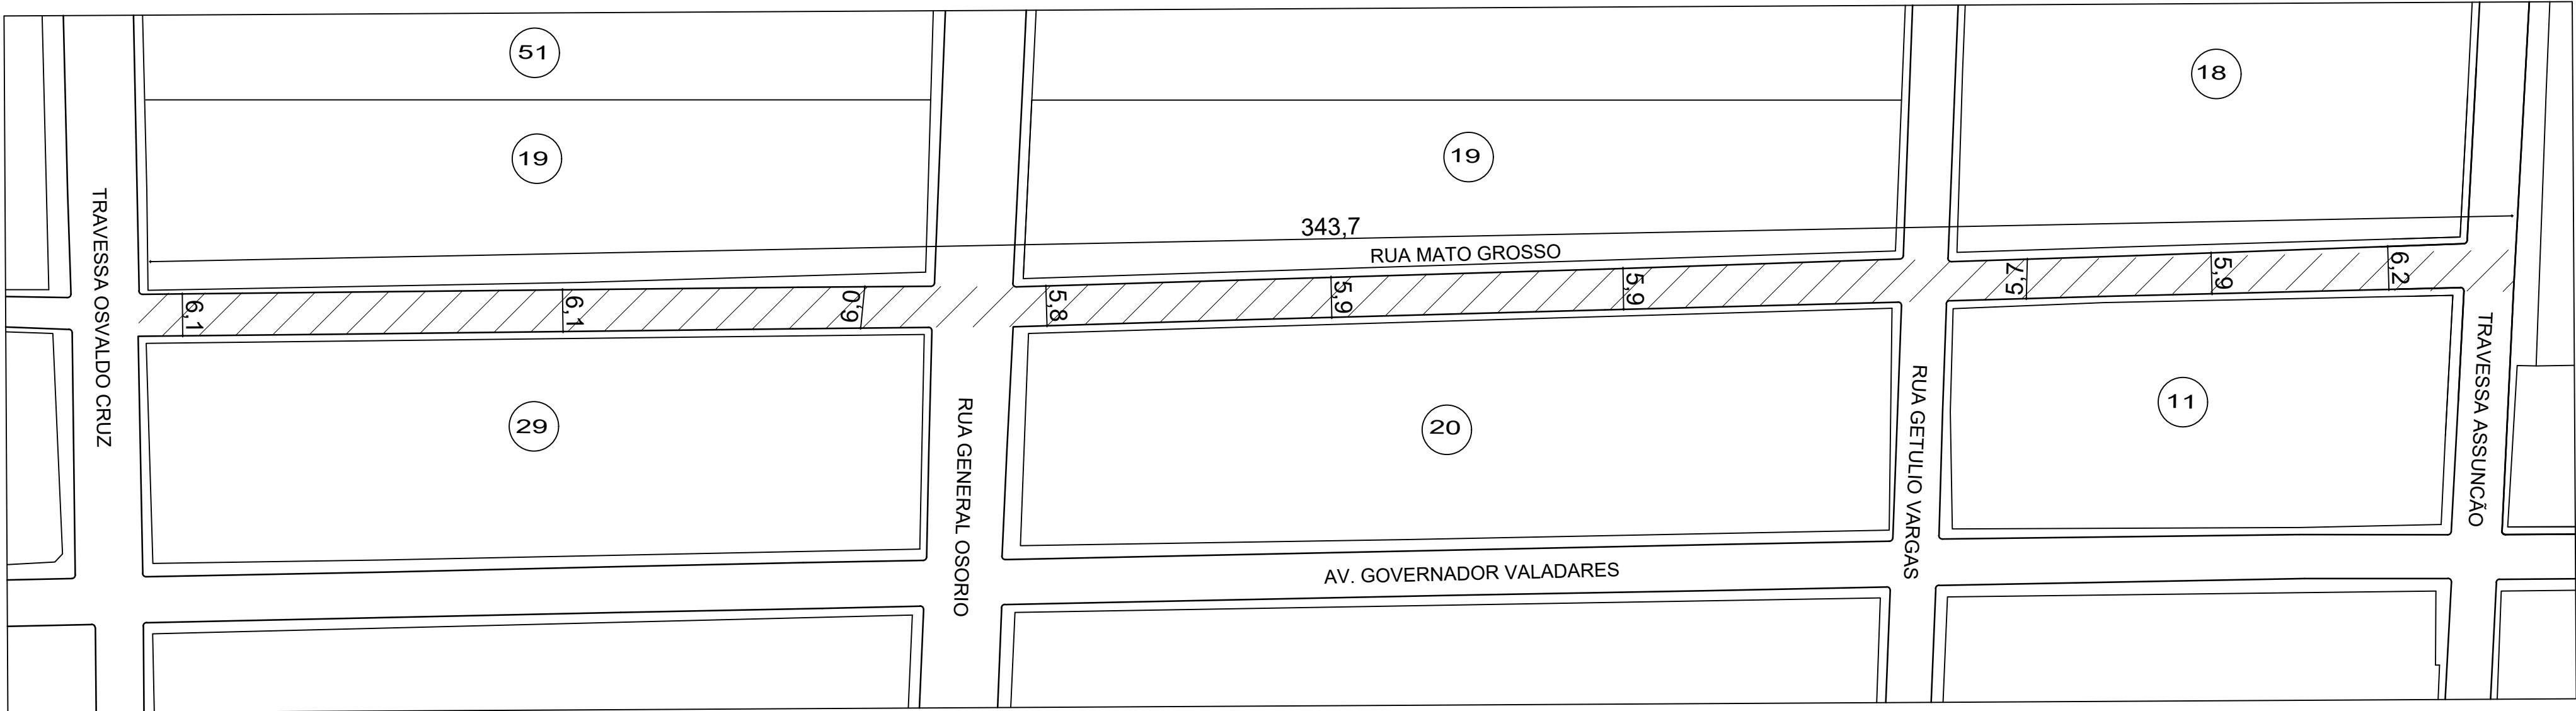

PROJETO DE PAVIMENTAÇÃO
ESCALA: 1:750

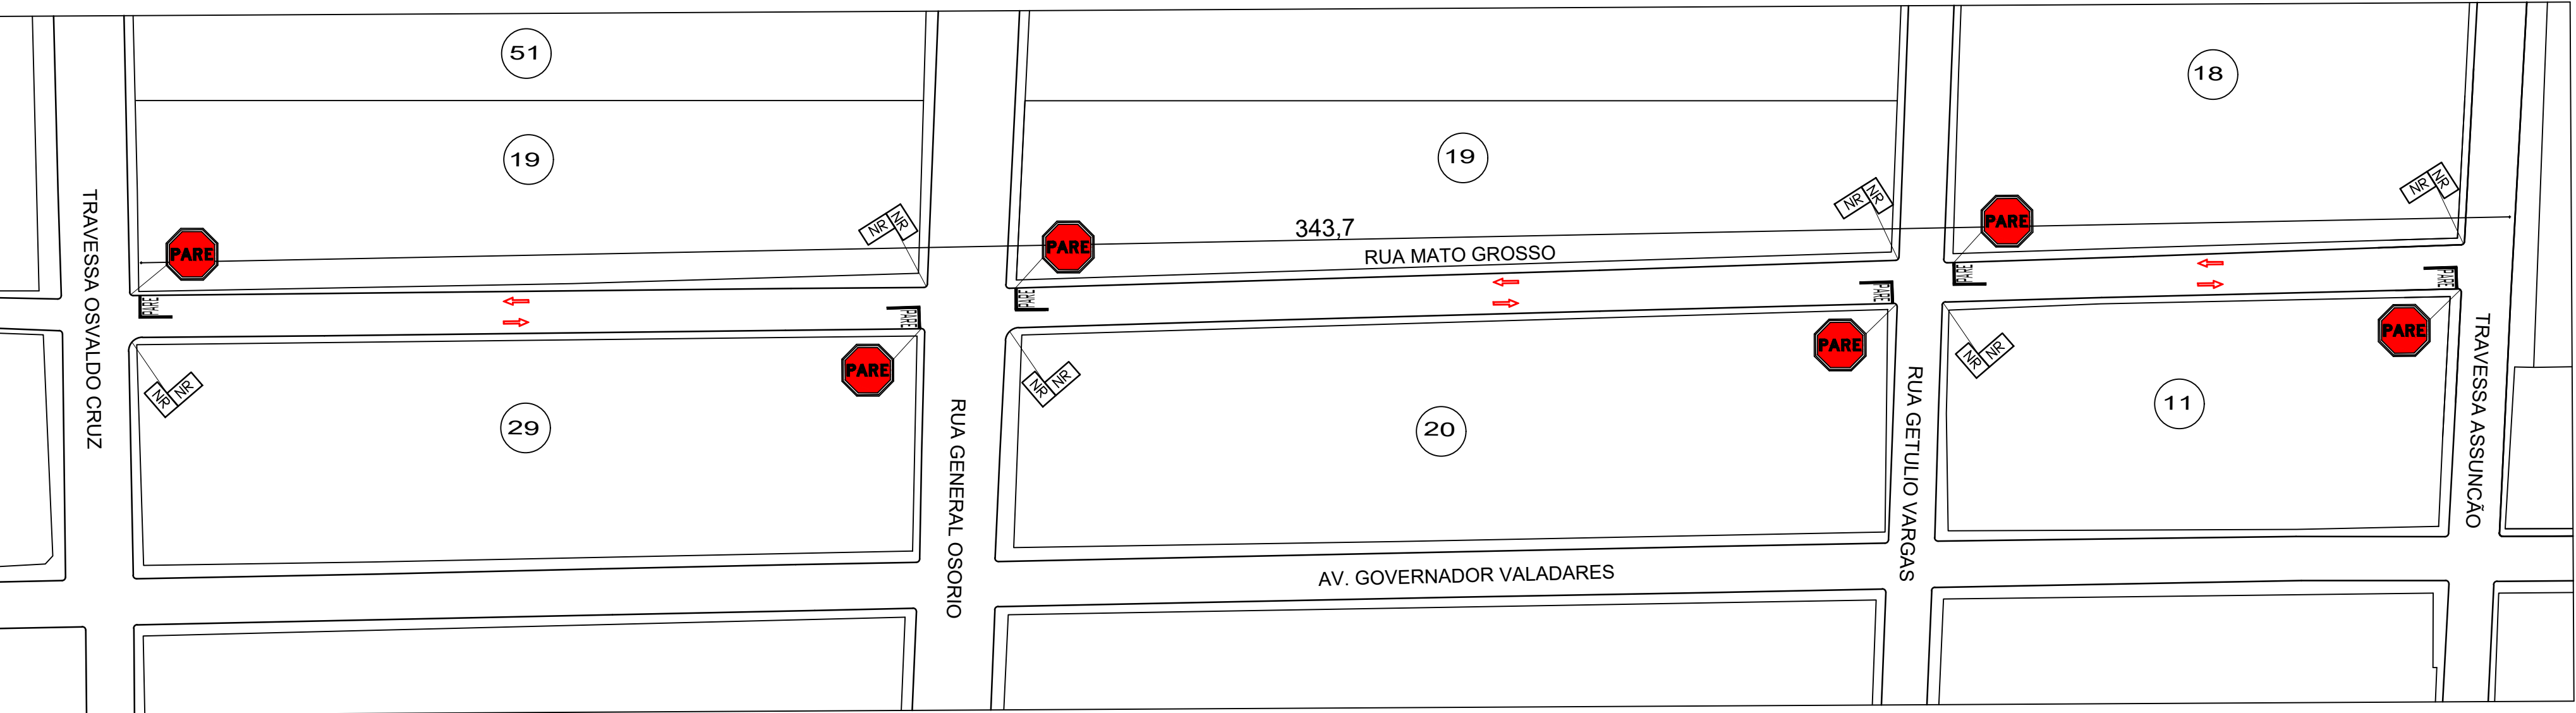


PROJETO DE SINALIZAÇÃO
ESCALA: 1:750

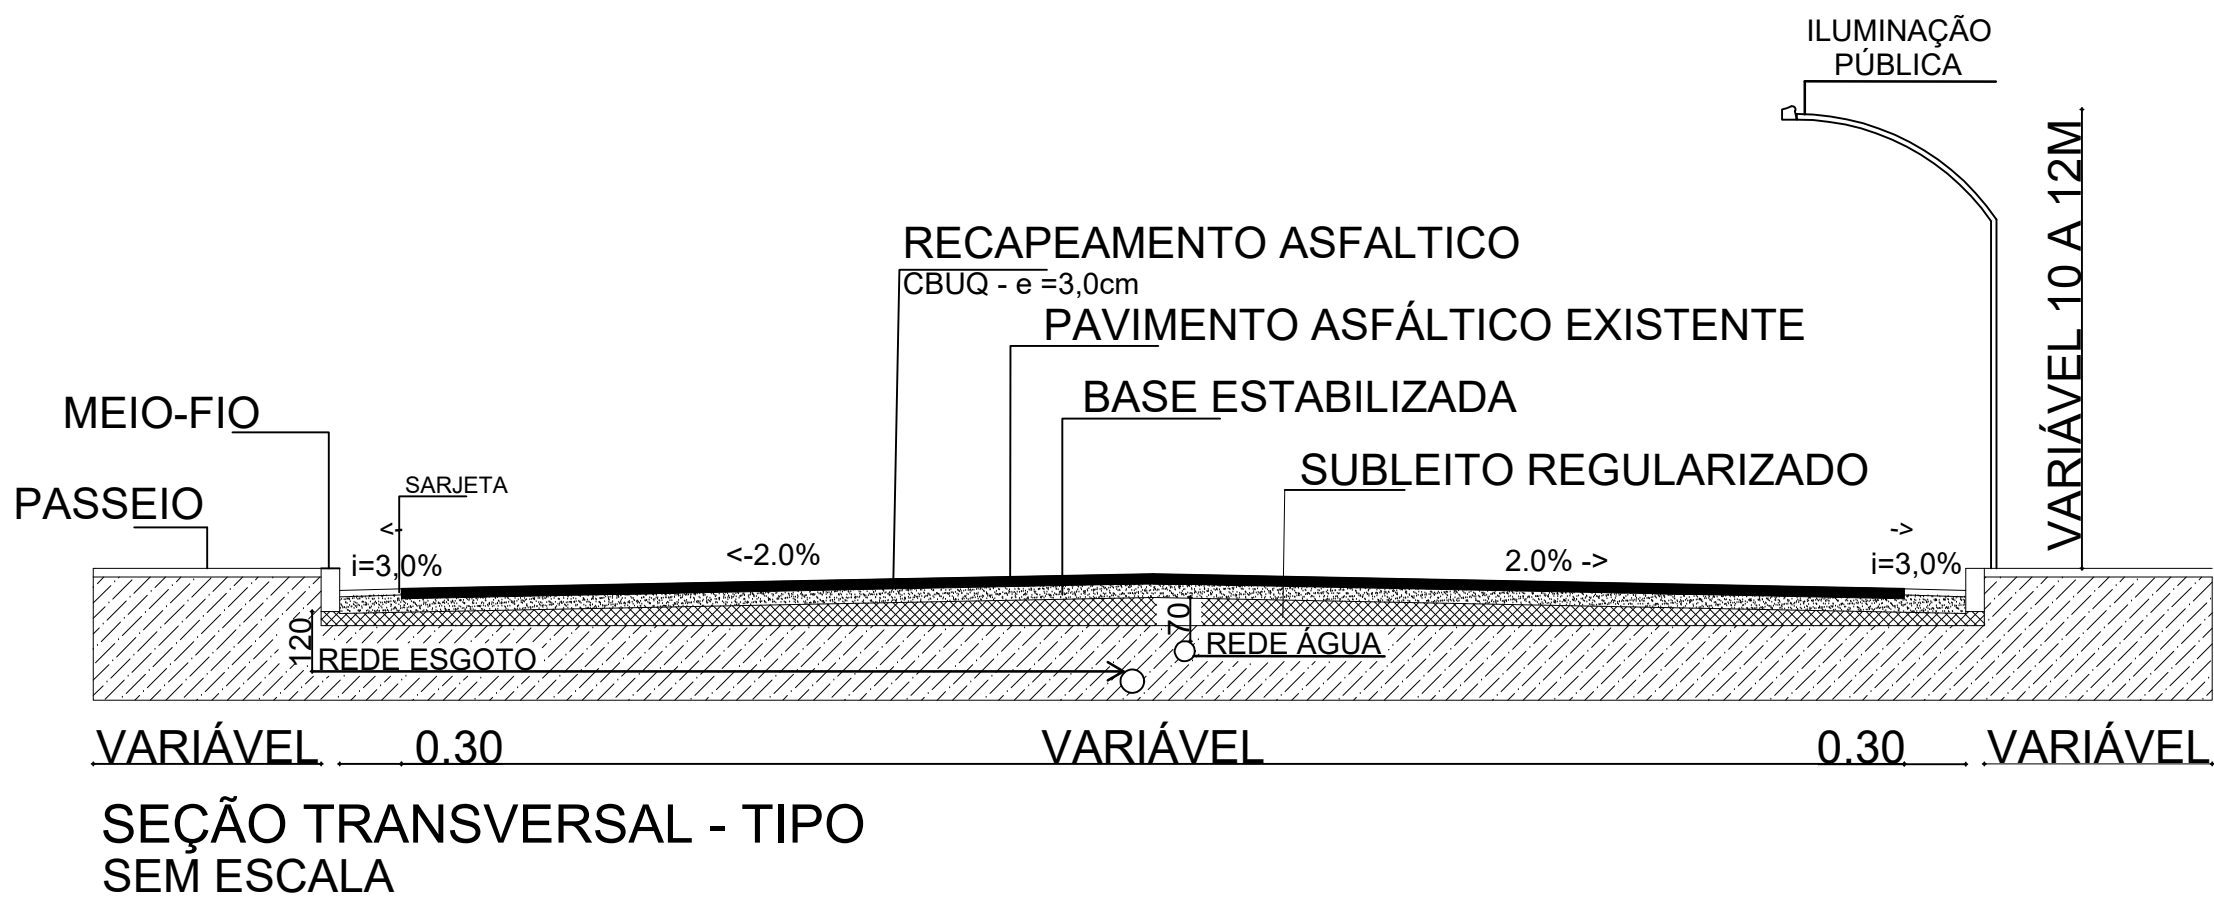


SEÇÃO TRANSVERSAL - TIPO
SEM ESCALA

LEGENDA

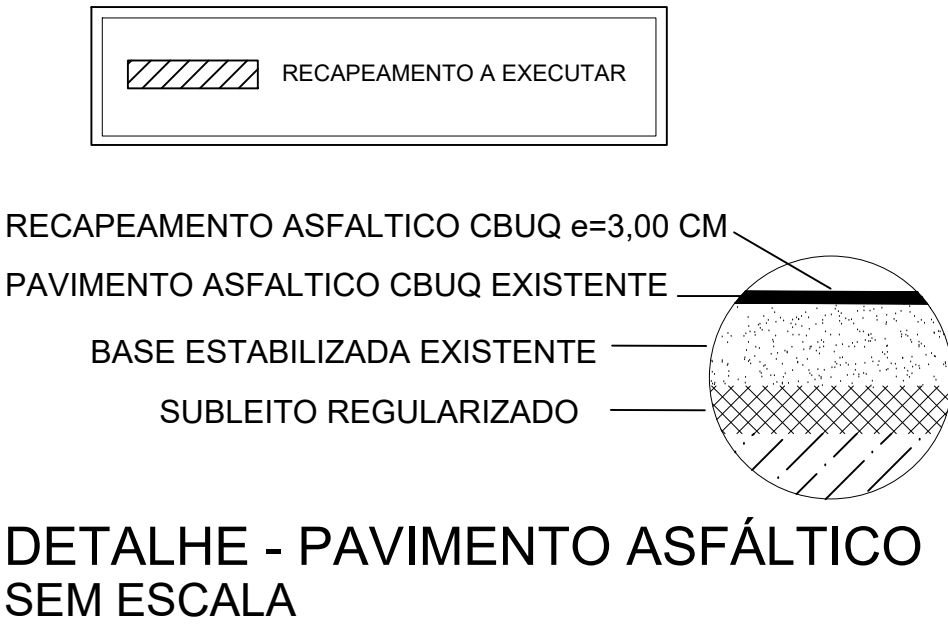

DETALHE - PAVIMENTO ASFÁLTICO
SEM ESCALA

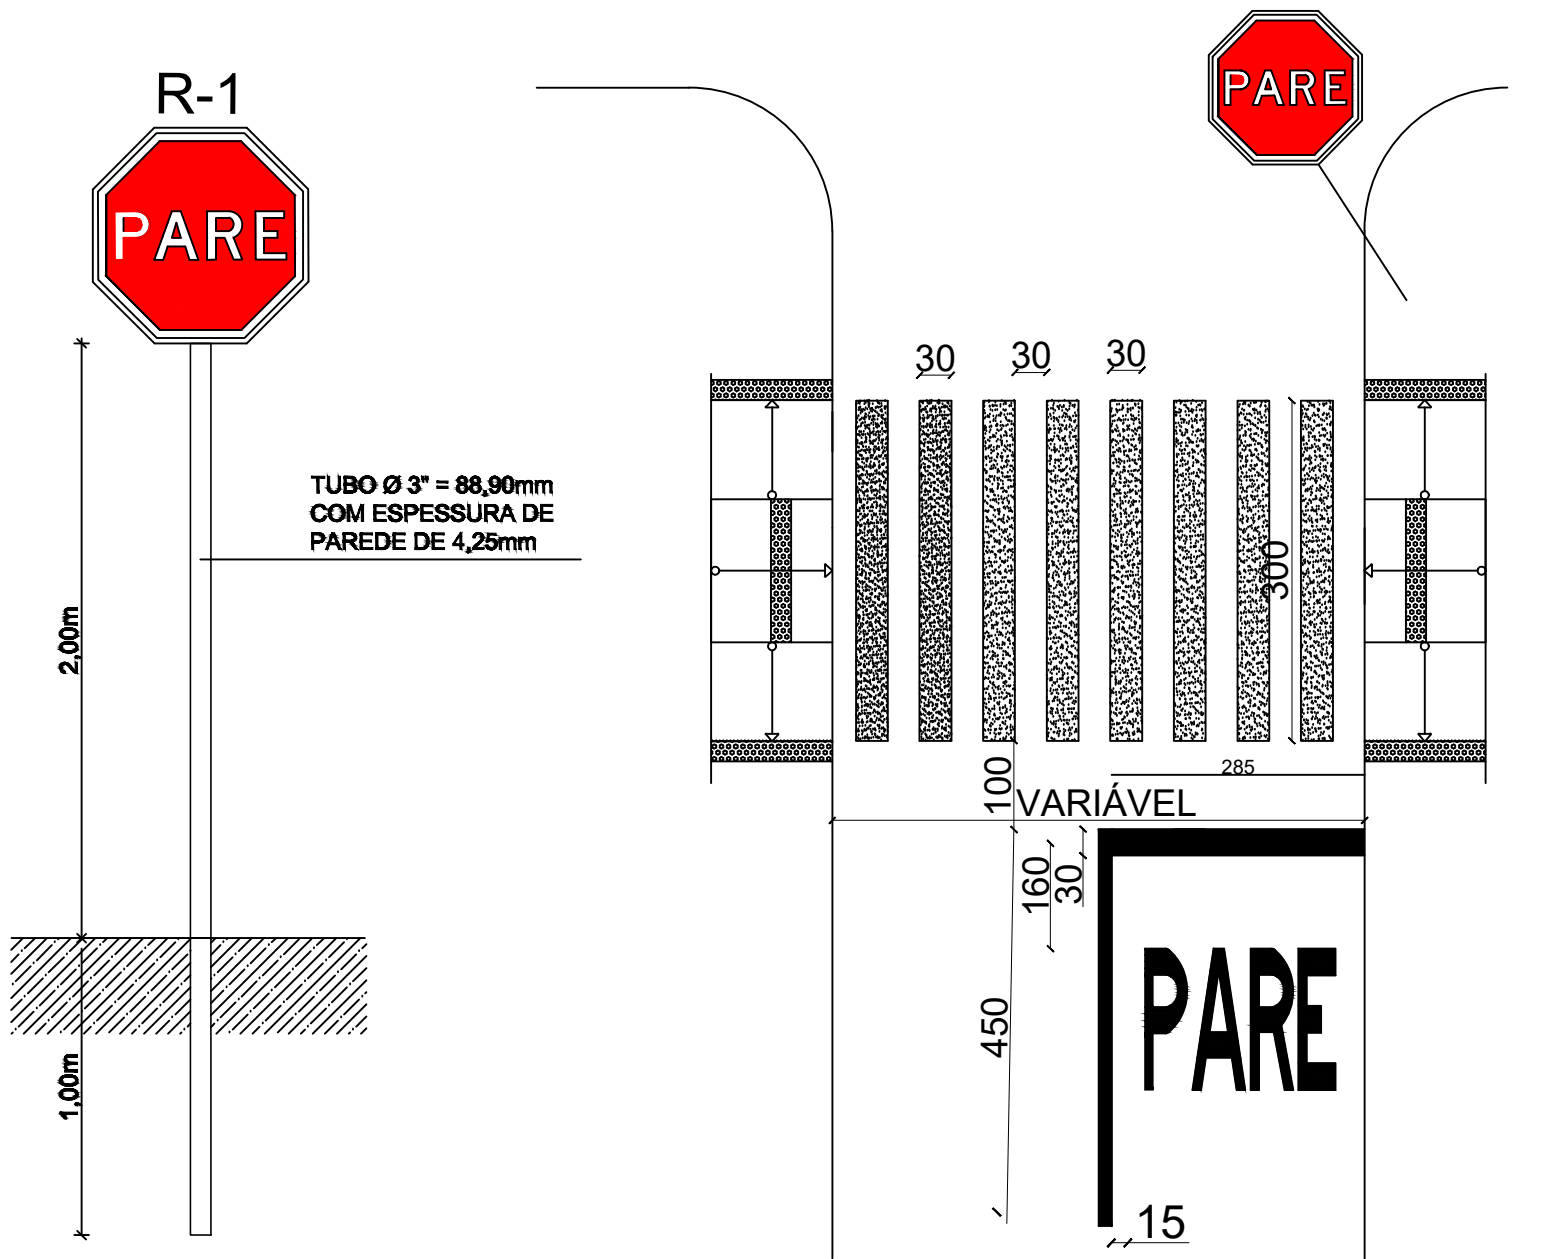

DET. TUBO DE INSTALAÇÃO DE PLACAS E SINALIZAÇÃO HORIZONTAL
SEM ESCALA

PROJETO INFRAESTRUTURA URBANA

CREA: 3º REVISÃO JULHO DE 2020



ASSOCIAÇÃO DOS MUNICÍPIOS DA MICRORREGIÃO DO VALE DO PARANAÍBA

AV. ANTÔNIO THOMAZ FERREIRA REZENDE, 3180 - TELEFAX (0xx34)3213.233
DISTRITO INDUSTRIAL - CEP. 38.402-349 - UBERLÂNDIA - MINAS GERAIS
E-mail: amvap@amvapmg.org.br - Home Page: www.amvapmg.org.br
CREA - 10.595

PROJETO PARA:
PROJETO DE RECAPEAMENTO DE VIAS URBANAS NO MUNICÍPIO DE DOURADOQUARA - MG
LOCAL:
RUAS DIVERSAS DO MUNICÍPIO DE DOURADOQUARA - MG
PROP:
PREFEITURA MUNICIPAL DE DOURADOQUARA - MG
ASSINATURAS:

PREFEITURA MUNICIPAL DE DOURADOQUARA - MG
Projeto - AMVAP Assoc. Munic. Mic. V. do Paranaíba
Engenheiro Civil - JOICE ROBERTA RIBEIRO
CREA: MG-104978
CREA: MG-10.595-D

ÁREA: (m²)
Processo nº: 084/2020
ART. nº: 6141946

CONTEÚDO: PLANTA DE PAVIMENTAÇÃO E PLANTA DE SINALIZAÇÃO DA RUA MATO GROSSO SEÇÃO TRANSVERSAL DETALHES LEGENDA		Data: JANEIRO DE 2020		Folha: 02/03	
		Escala: INDICADA		Desenho: ANA CAROLINA SILVÉRIO	
		ARQUITETURA		ESCALA DE PLOTAGEM	
		LEV. CADASTRAL		1:750	
CONFIGURAÇÃO DAS PENAS					
RED	YELLOW	GREEN	CYAN	BLUE	MAGENTA
WHITE					
0.10	0.20	0.25	0.30	0.40	0.60
0.10	0.10	0.10	0.10	0.10	0.10