




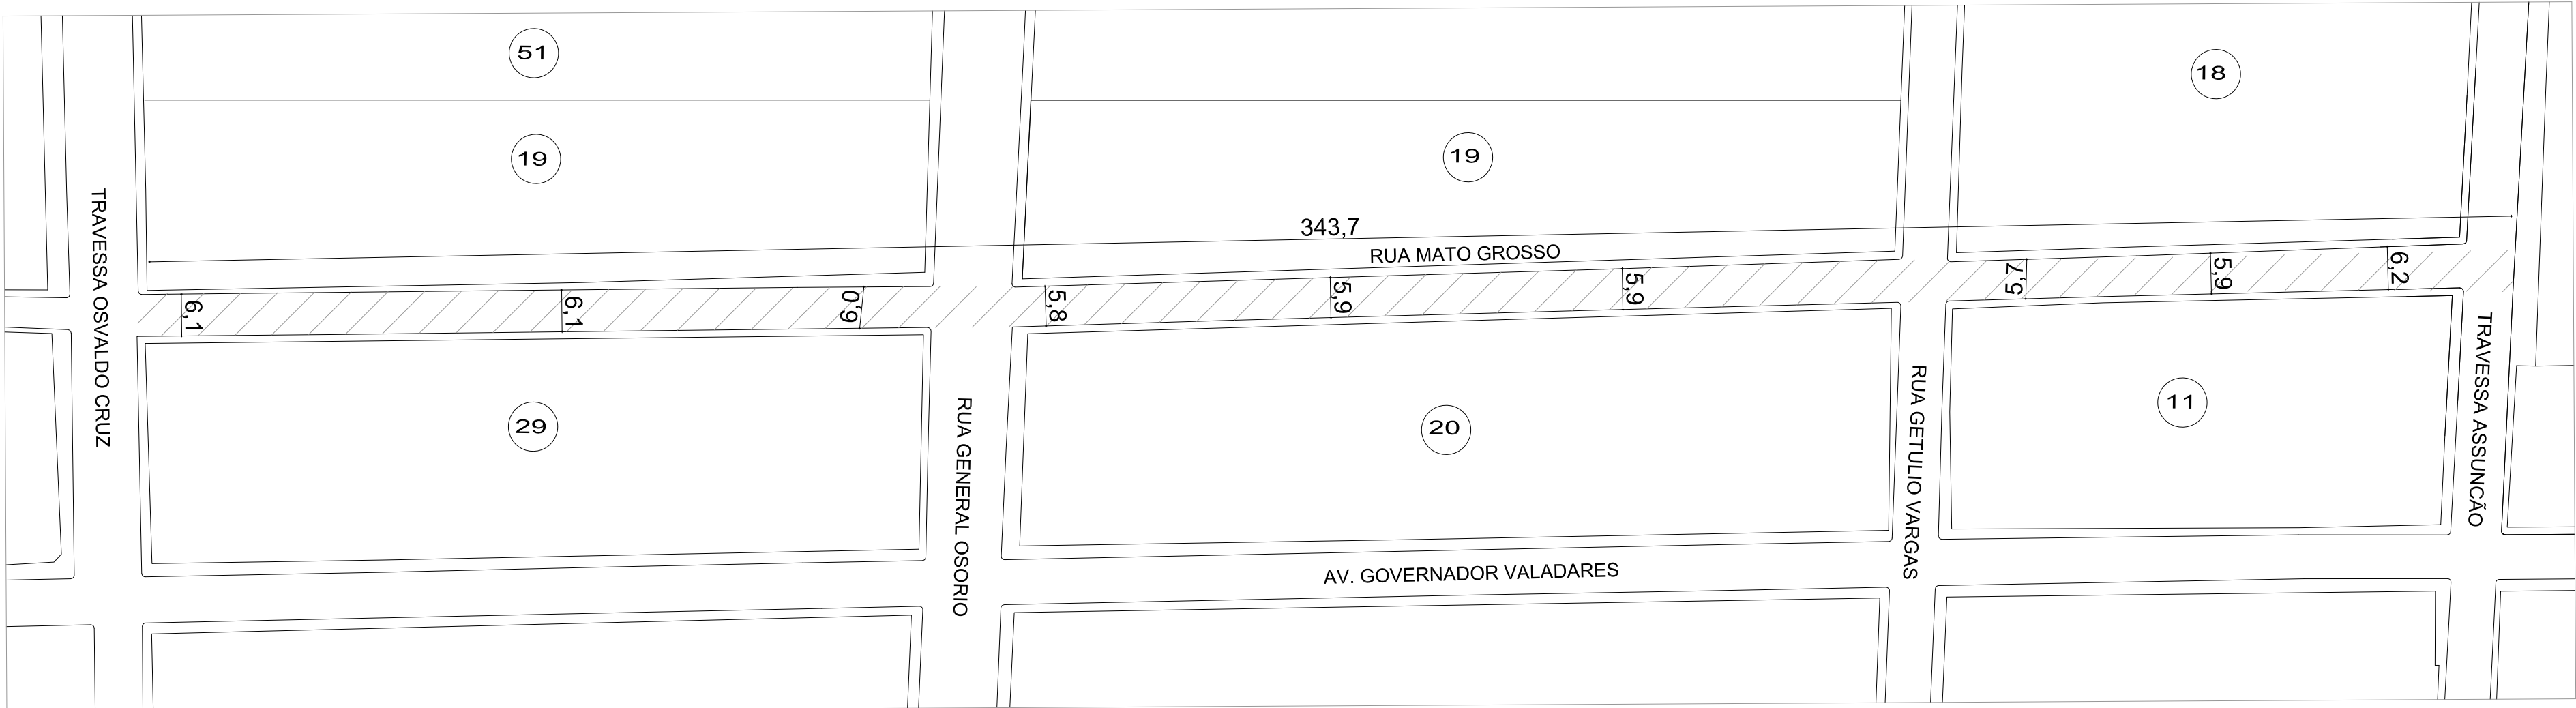

PROJETO DE PAVIMENTAÇÃO
ESCALA: 1:750

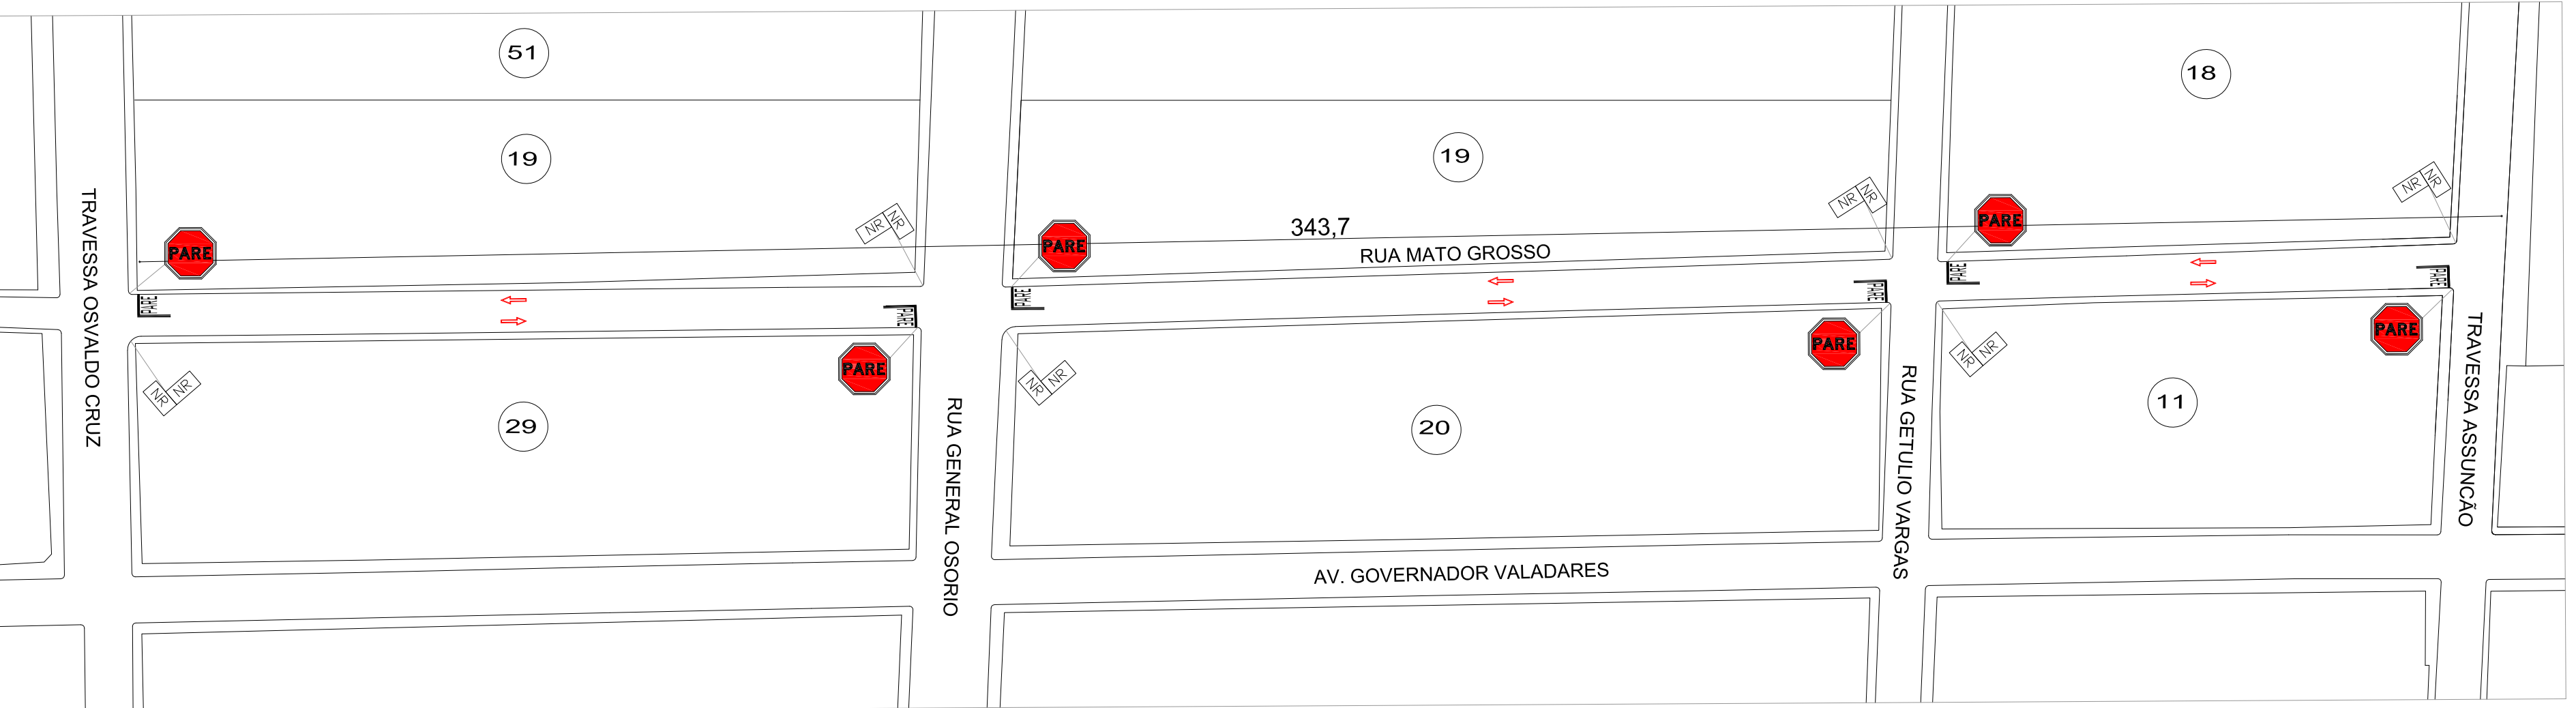


PROJETO DE SINALIZAÇÃO
ESCALA: 1:750

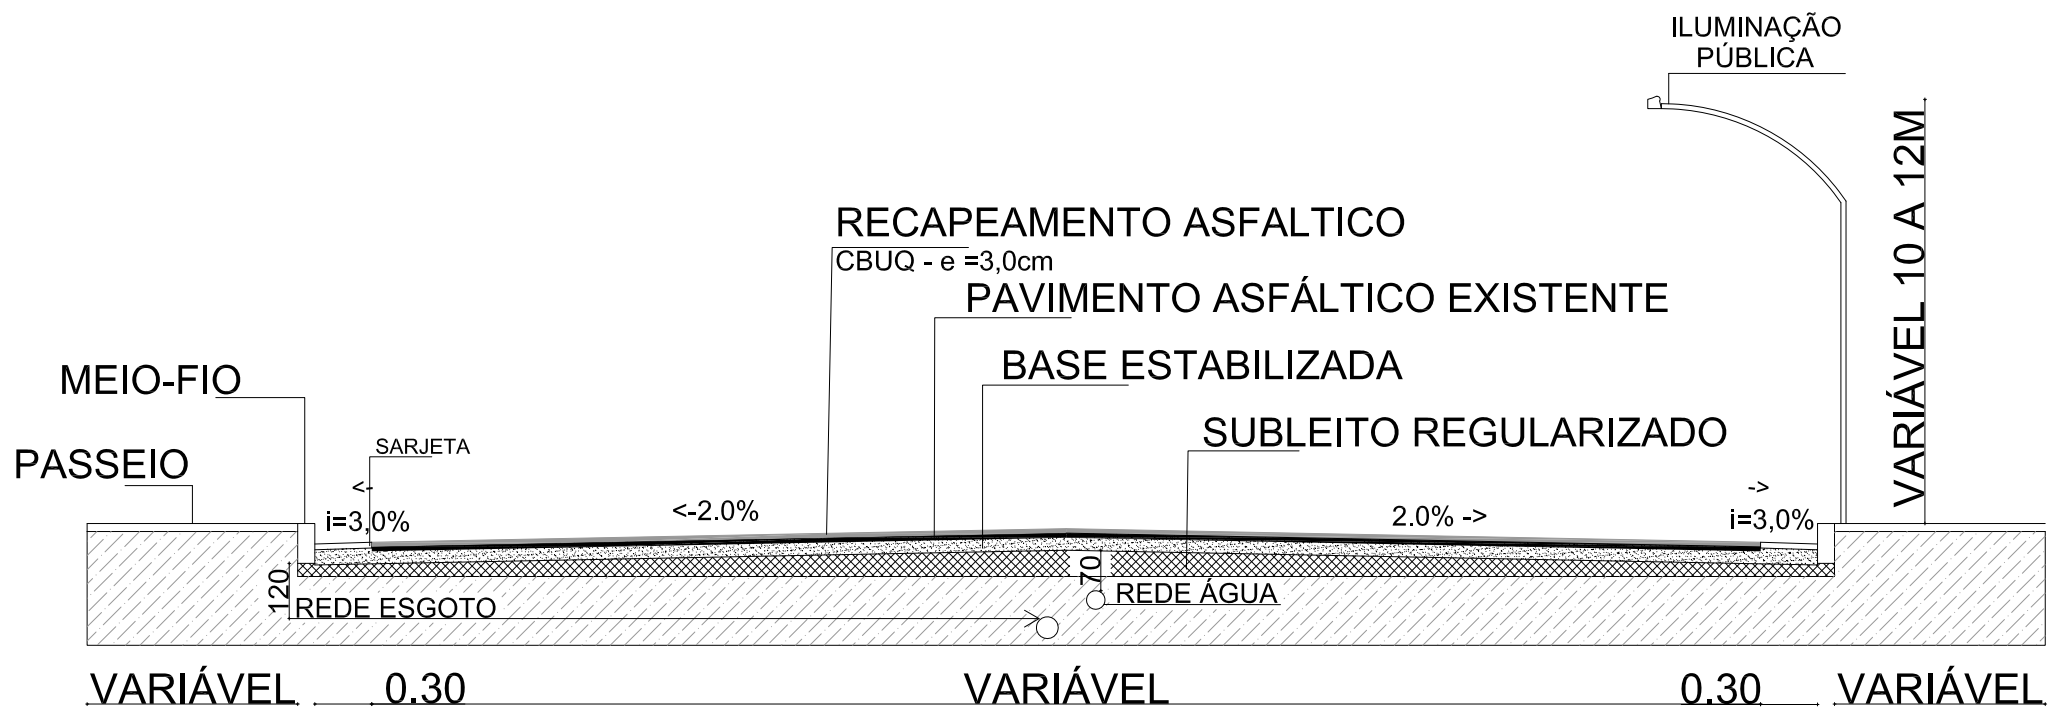


SEÇÃO TRANSVERSAL - TIPO
SEM ESCALA

LEGENDA

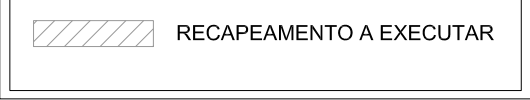

- RECAPEAMENTO ASFALTICO CBUQ e=3,00 CM
- PAVIMENTO ASFALTICO CBUQ EXISTENTE
- BASE ESTABILIZADA EXISTENTE
- SUBLEITO REGULARIZADO

DETALHE - PAVIMENTO ASFÁLTICO
SEM ESCALA

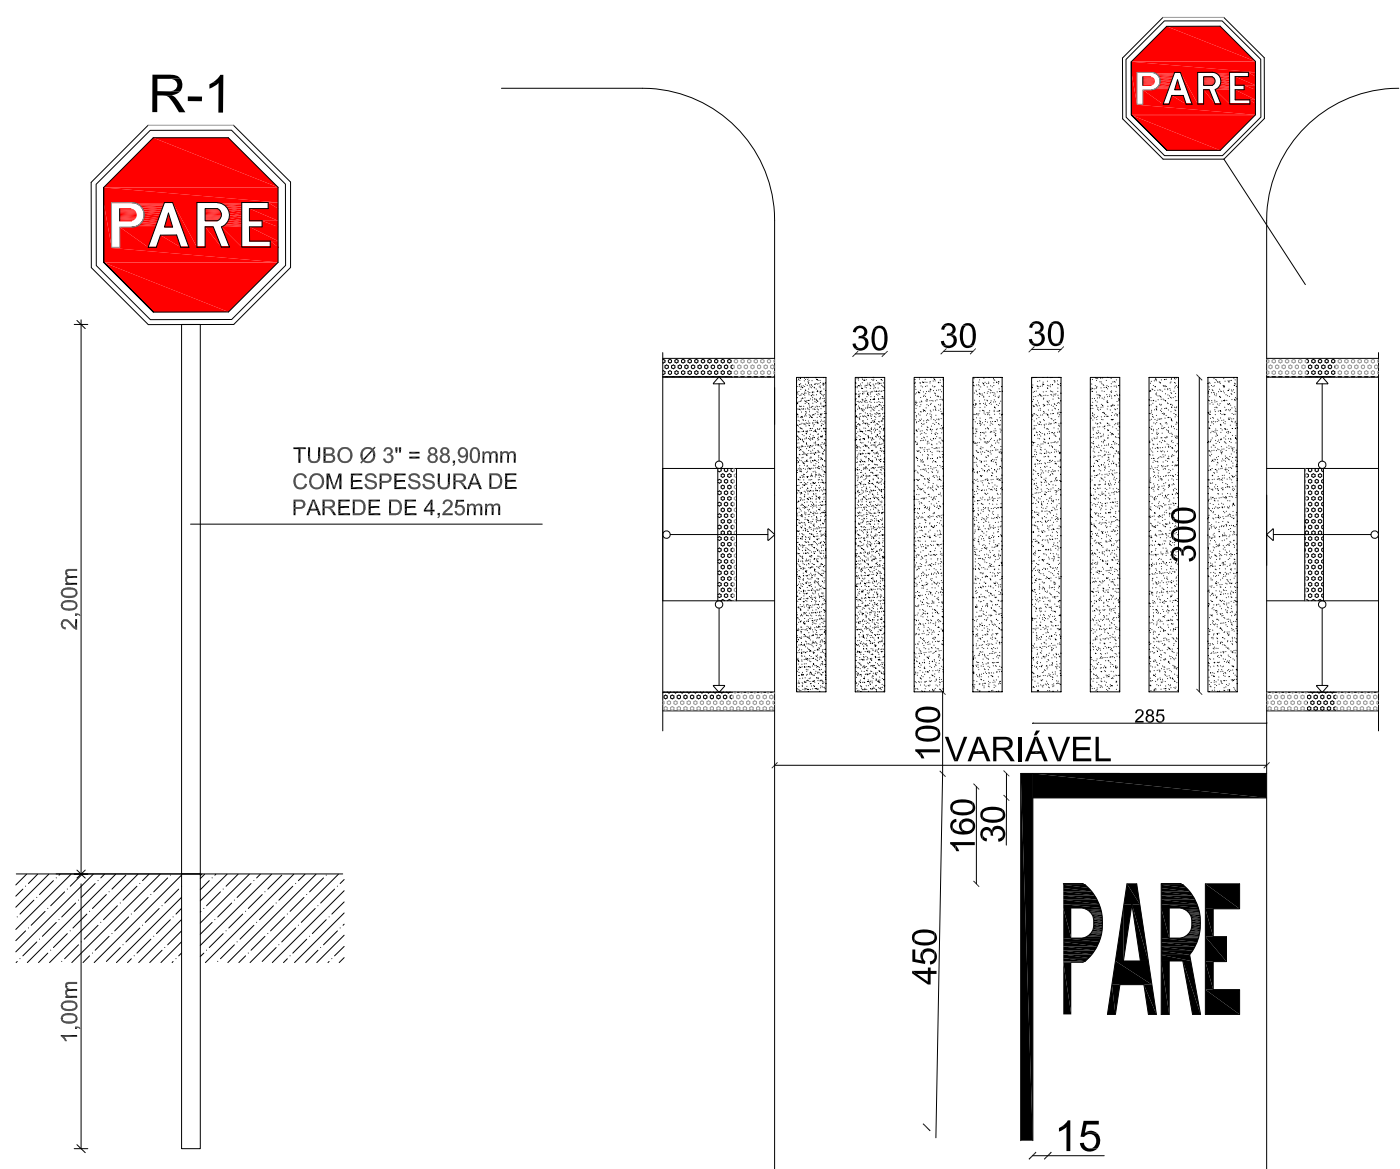

DET. TUBO DE INSTALAÇÃO DE PLACAS E SINALIZAÇÃO HORIZONTAL
SEM ESCALA

TÍTULO PROJETO INFRAESTRUTURA URBANA

CREA: OBS: 4ª REVISÃO MARÇO DE 2021

ASSOCIAÇÃO DOS MUNICÍPIOS DA MICRORREGIÃO DO VALE DO PARANAÍBA
AV. ANTÔNIO THOMAZ FERREIRA REZENDE, 3180 - TELEFAX (0xx34)3213.233
DISTRITO INDUSTRIAL - CEP. 38.402-349 - UBERLÂNDIA - MINAS GERAIS
E-mail: amvap@amvapmg.org.br - Home Page: www.amvapmg.org.br
CREA - 10.595

PROJETO PARA: PROJETO DE RECAPEAMENTO DE VIAS URBANAS NO MUNICÍPIO DE DOURADOQUARA - MG
LOCAL: RUAS DIVERSAS DO MUNICÍPIO DE DOURADOQUARA - MG
PROP: PREFEITURA MUNICIPAL DE DOURADOQUARA - MG
ASSINATURAS: PREFEITURA MUNICIPAL DE DOURADOQUARA - MG

Projeto - AMVAP Assoc. Munic. Mic. V. do Paranaíba
Engenheiro Civil - JOICE ROBERTA RIBEIRO
CREA: MG-104519
CREA: MG-10.596-D

CONTEÚDO: PLANTA DE PAVIMENTAÇÃO E PLANTA DE SINALIZAÇÃO
DA RUA MATO GROSSO
SEÇÃO TRANSVERSAL
DETALHES
LEGENDA

ARQUITETURA	ESCALA DE PLOTAGEM	CONFIGURAÇÃO DAS PENAS									
LEV. CADASTRAL	1:750	RED	YELLOW	GREEN	CYAN	BLUE	MAGENTA	WHITE	11	71	103
		0,15	0,20	0,25	0,30	0,40	0,60	0,10	0,10	0,15	0,10