
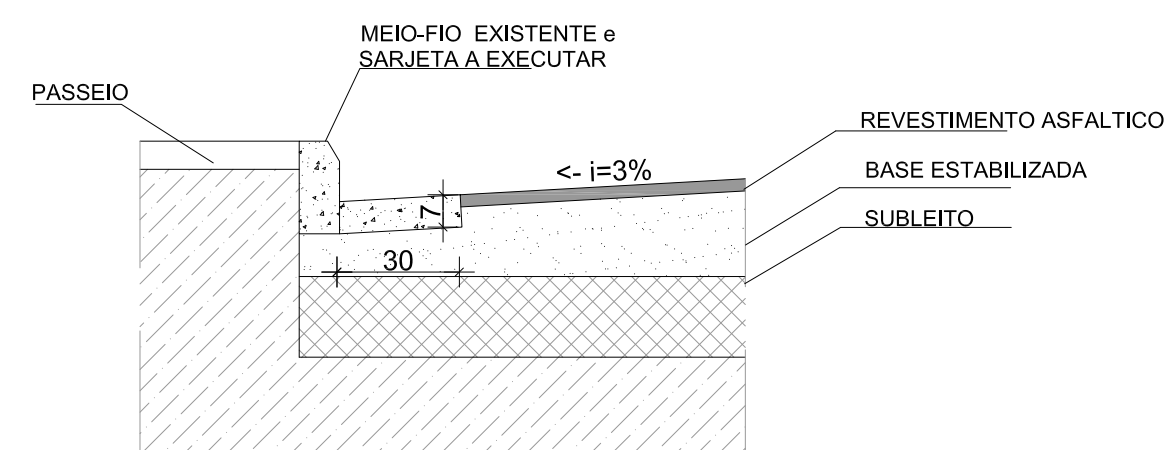
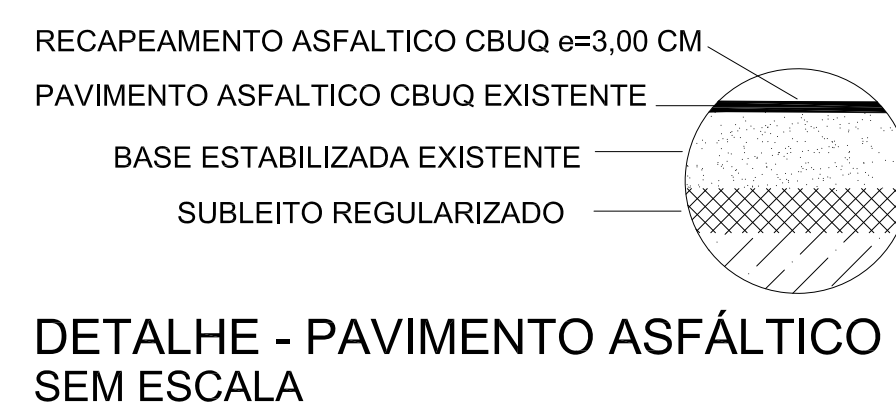
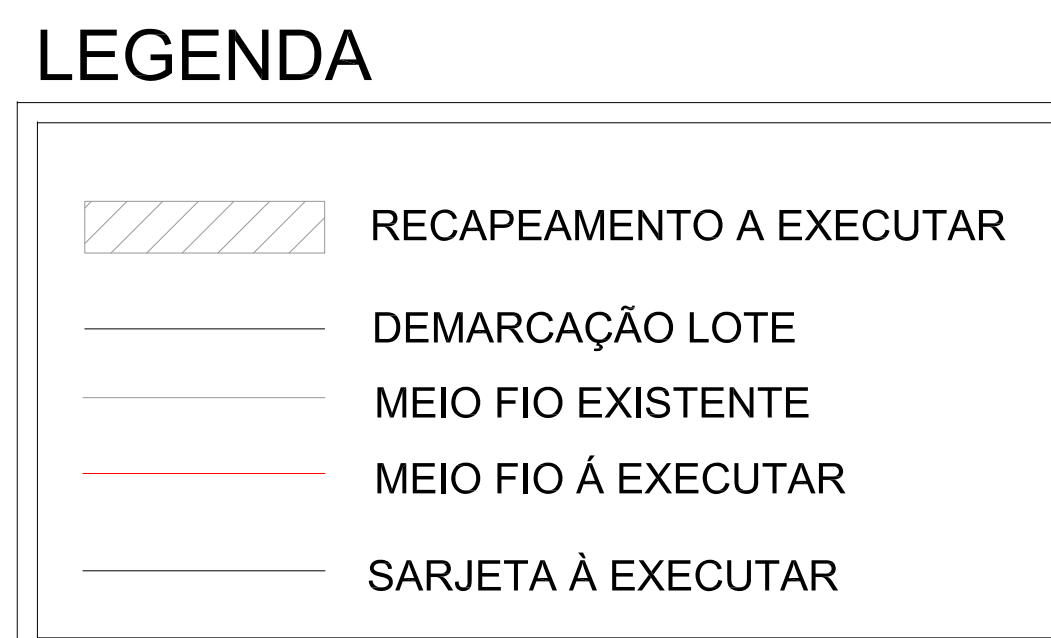
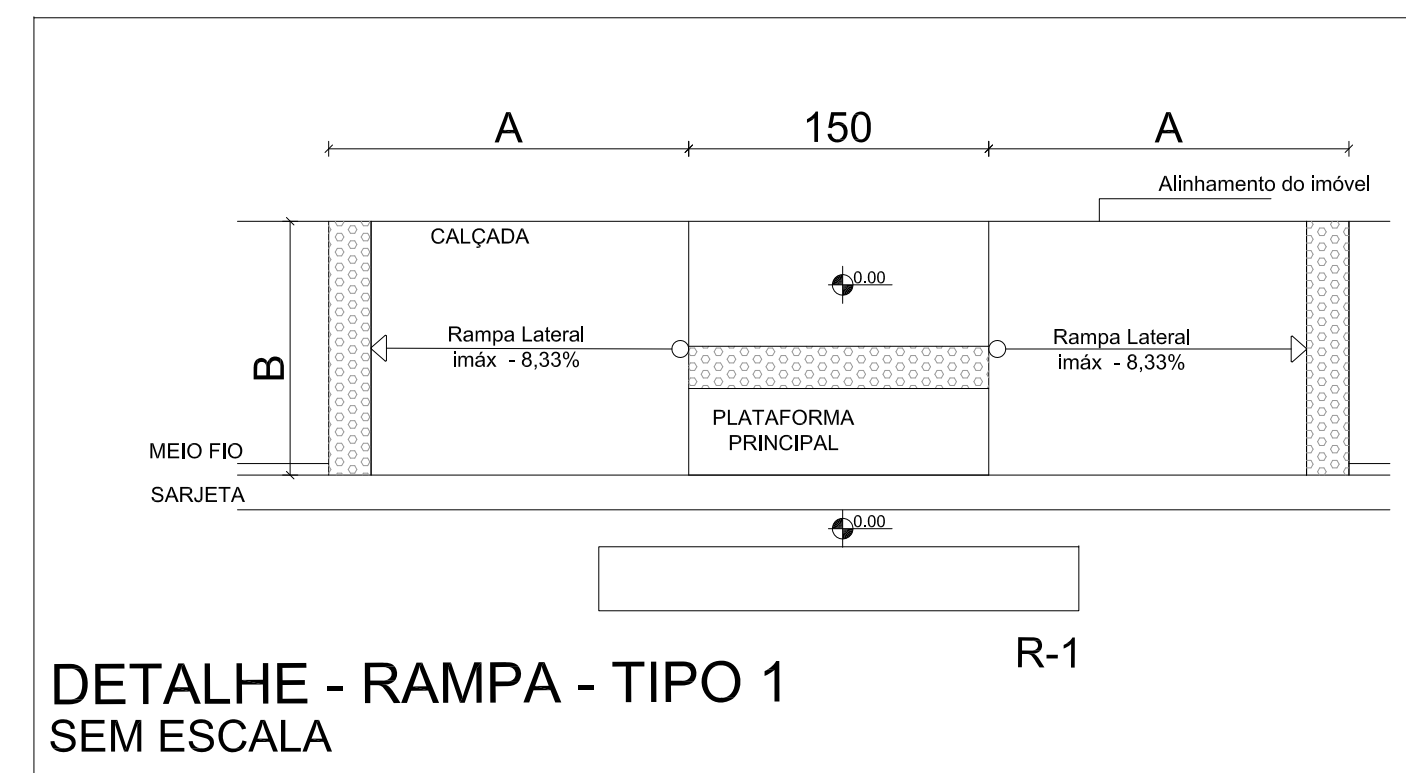
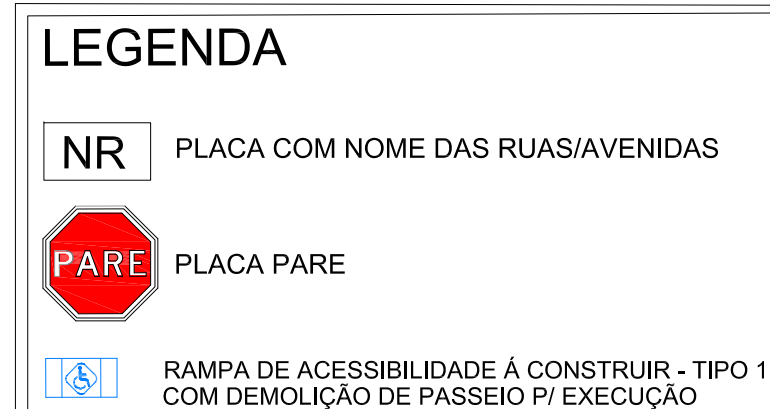
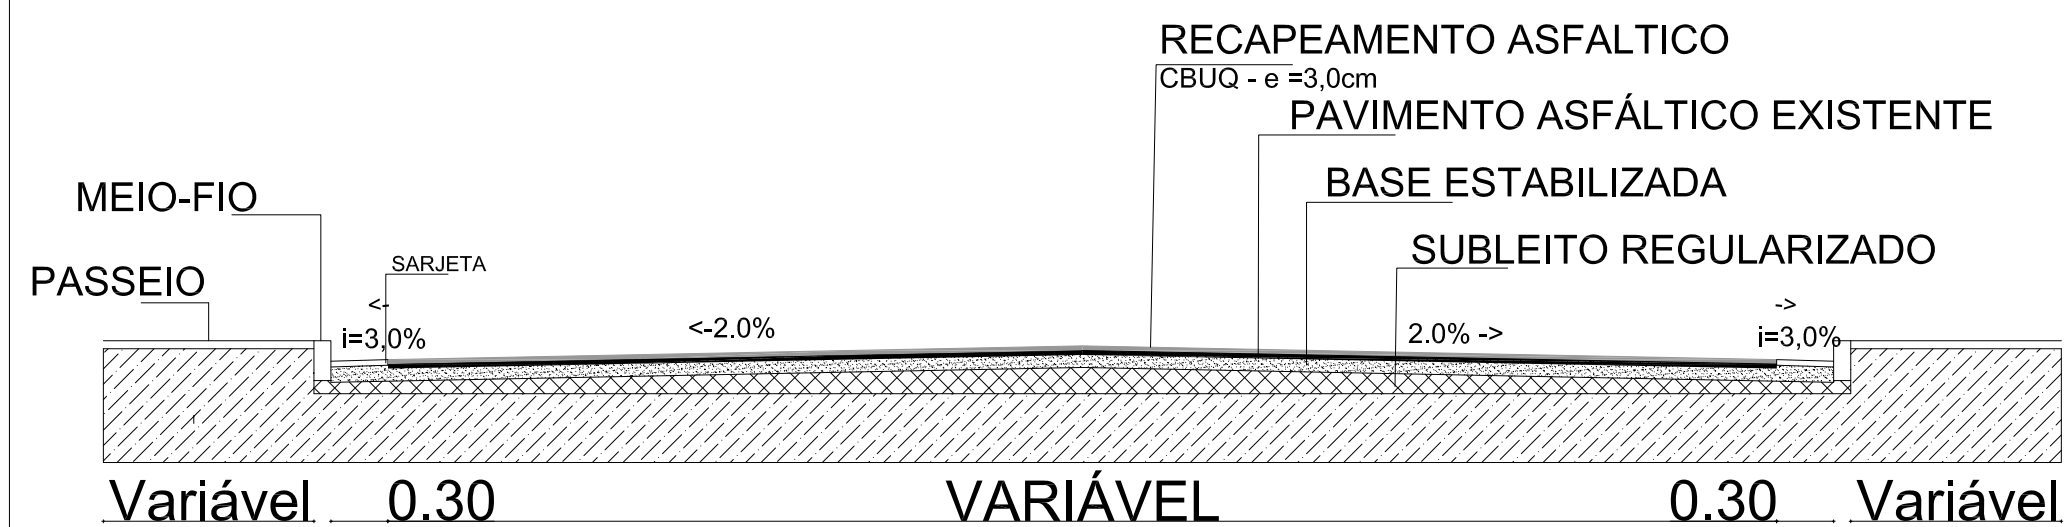
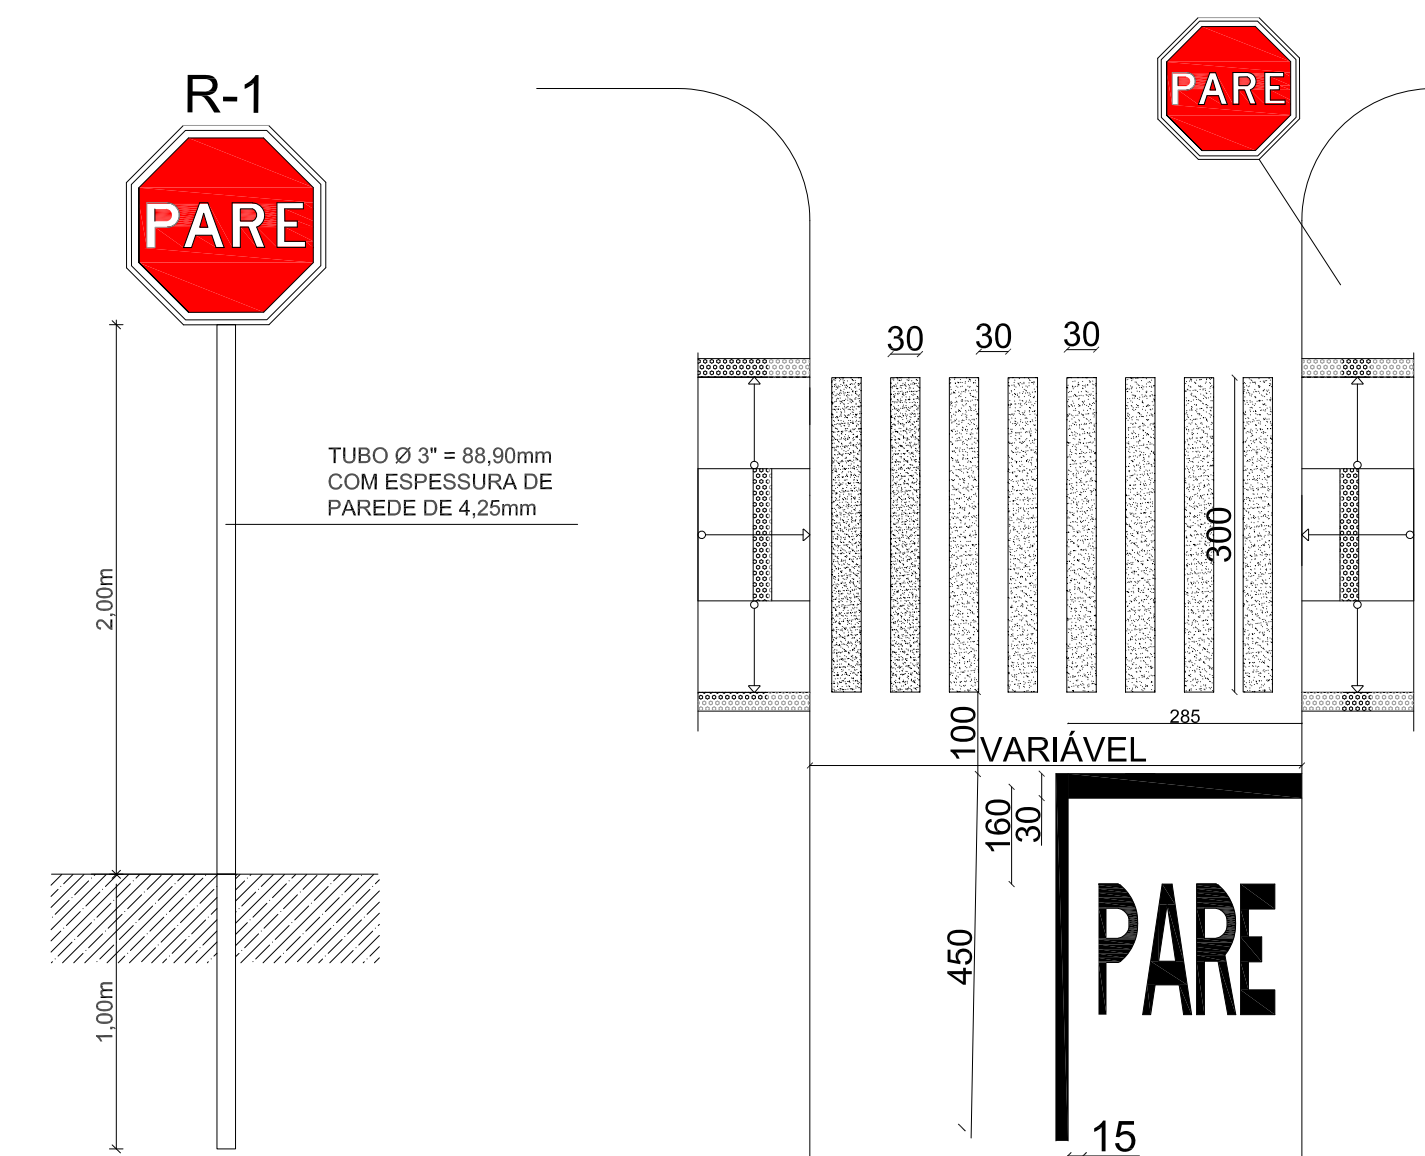


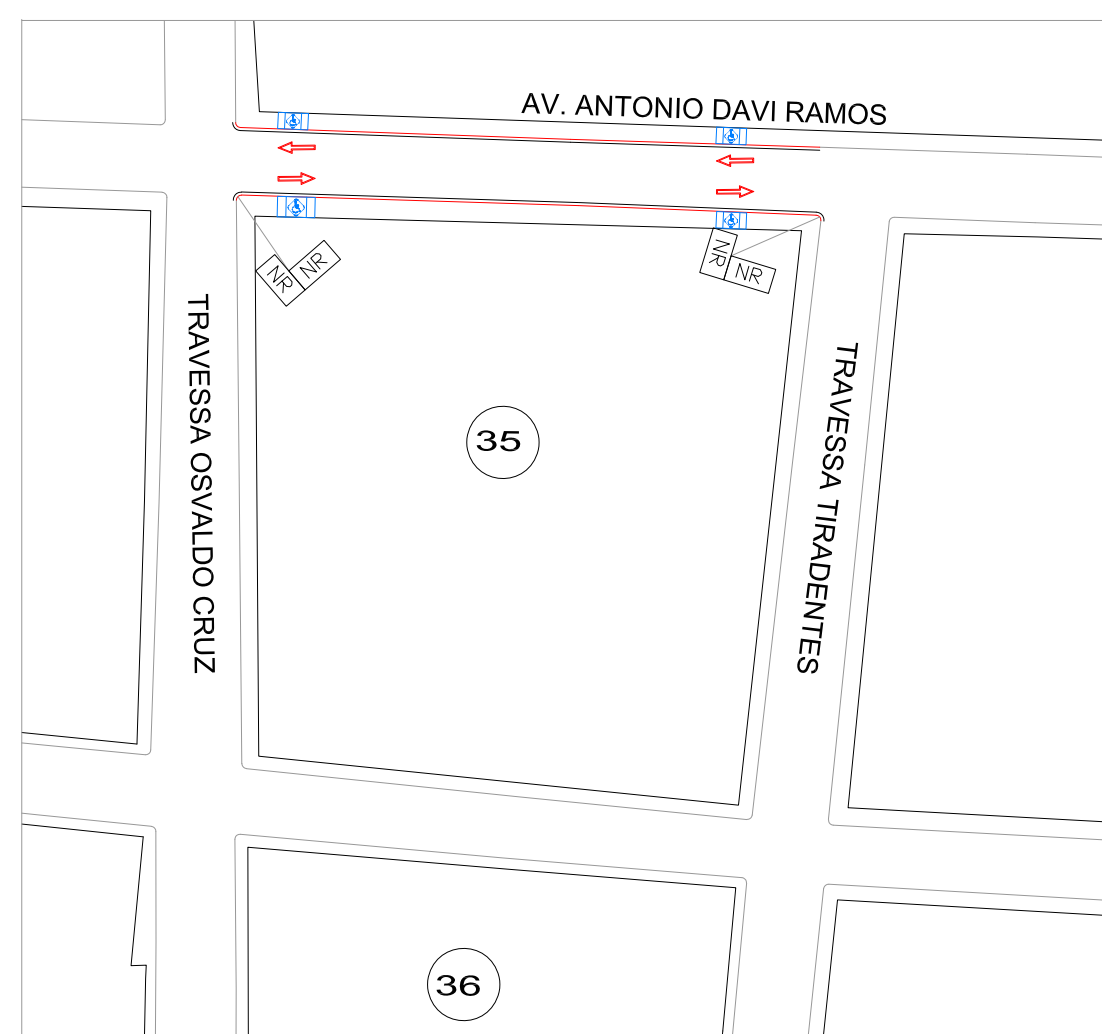

TÍTULO	PROJETO INFRAESTRUTURA URBANA															
CREA:											OBS.: 4º REVISÃO MARÇO DE 2021					
 AMVAP ASSOCIAÇÃO DOS MUNICÍPIOS DA MICORREGIÃO DO VALE DO PARANAÍBA AV. ANTÔNIO THOMAZ FERREIRA REZENDE, 3180 - TELEFAX (0xx34)3213-233 DISTRITO INDUSTRIAL - CEP. 38.402-349 - UBERLÂNDIA - MINAS GERAIS E-mail: amvap@amvapg.org.br - Home Page: www.amvapg.org.br CREA - 10.595																
PROJETO PARA: PROJETO DE RECAPEAMENTO DE VIAS URBANAS NO MUNICÍPIO DE DOURADOQUARA - MG											ÁREA: (m²)					
LOCAL: RUAS DIVERSAS DO MUNICÍPIO DE DOURADOQUARA - MG																
PROP: PREFEITURA MUNICIPAL DE DOURADOQUARA - MG																
ASSINATURAS:																
PREFEITURA MUNICIPAL DE DOURADOQUARA - MG  Projeto - AMVAP Assoc. Munic. Mto. V. do Paranaíba Engenheiro Civil JOYCE ROBERTA RIBEIRO CREA: MG-104978 CREA: MG-10.595-D											Processo nº: 084/2020			ART. nº: 6141946		
CONTEÚDO: PLANTA DE PAVIMENTAÇÃO E PLANTA DE SINALIZAÇÃO DA AVENIDA ANTONIO DAVI RAMOS SEÇÃO TRANSVERSAL DETALHES GENERAIS											Data: JANEIRO DE 2020		Folia: 03/03			
ARQUITETURA											Escala: INDICADA		Desenho: ANA CAROLINA SILVEIRO			
ESCALA DE PLOTAGEM											CONFIGURAÇÃO DAS PENAS					
LEV. CADASTRAL											LEGENDA					
1:750											RED YELLOW GREEN CYAN BLUE MAGENTA WHITE 11 71 103 252					