RAMPA TIPO 1

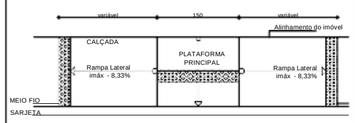

DETALHE - RAMPA
SEM ESCALA

R-1

DET. TUBO DE INSTALAÇÃO SINALIZAÇÃO VERTICAL - R1
SEM ESCALA

ÁREAS IRREGULARES

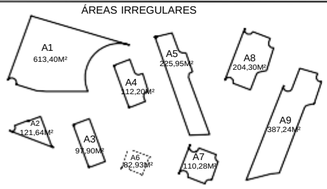

R-33

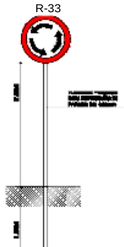

DET. TUBO DE INSTALAÇÃO SINALIZAÇÃO VERTICAL - R33
SEM ESCALA

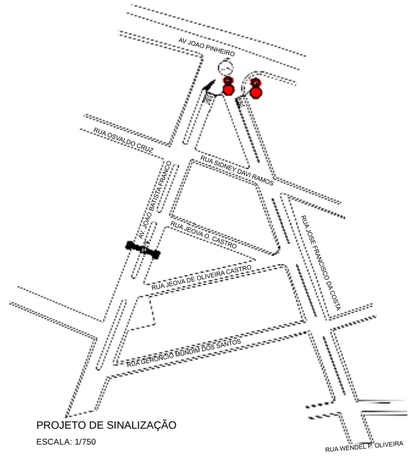

PROJETO DE SINALIZAÇÃO
ESCALA: 1/750

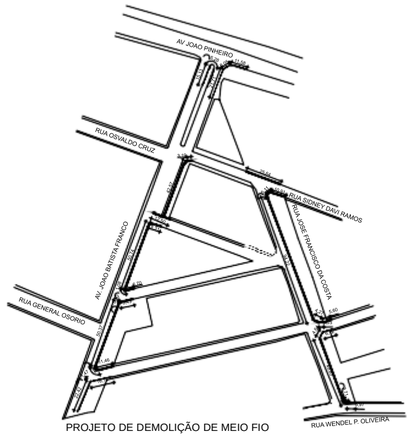

PROJETO DE DEMOLIÇÃO DE MEIO FIO
ESCALA: 1/750

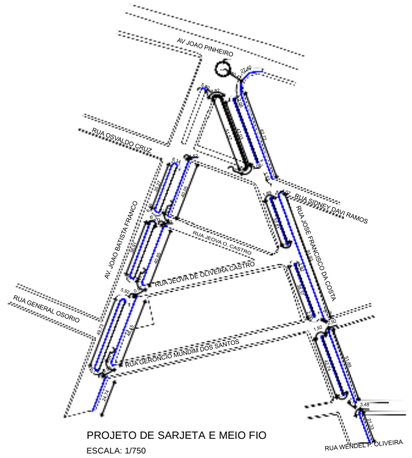

PROJETO DE SARJETA E MEIO FIO
ESCALA: 1/750

LEGENDA

- MEIO FIO E SARJETA À EXECUTAR
- MEIO FIO A EXECUTAR
- MEIO FIO A DEMOLIR

PAVIMENTO ASFALTICO CBUQ E=3CM À EXECUTAR
BASE ESTABILIZADA
SUBLEITO REGULARIZADO

DETALHE - PAVIMENTO ASFÁLTICO
SEM ESCALA

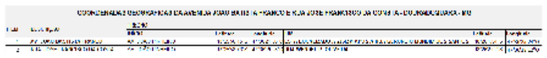

LEGENDA

PAVIMENTAÇÃO E=3,00CM

RAMPA ACESSIBILIDADE TIPO 1 - COM REBAIXO TOTAL DE CALÇADA

FAIXA DE PEDESTRE

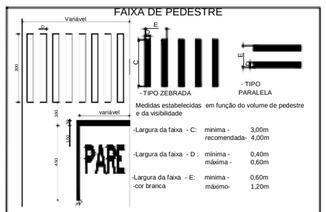

Medidas estabelecidas em função do volume de pedestre e da visibilidade

-Largura da faixa - C:	mínima - recomendada-	3,00m 4,00m
-Largura da faixa - D :	mínima - máxima -	0,40m 0,60m
-Largura da faixa - E: -cor branca	mínima - máximo-	0,60m 1,20m

Este desenho foi elaborado e é distribuído apenas como referência e, portanto, não exclui a necessidade do usuário determinar o correto dimensionamento e detalhamento para sua execução.

DETALHE FAIXA DE PEDESTRE E PARE
SEM ESCALA

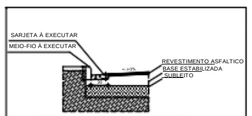

DETALHE MEIO-FIO E SARJETA
SEM ESCALA

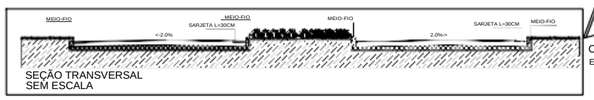

SEÇÃO TRANSVERSAL
SEM ESCALA

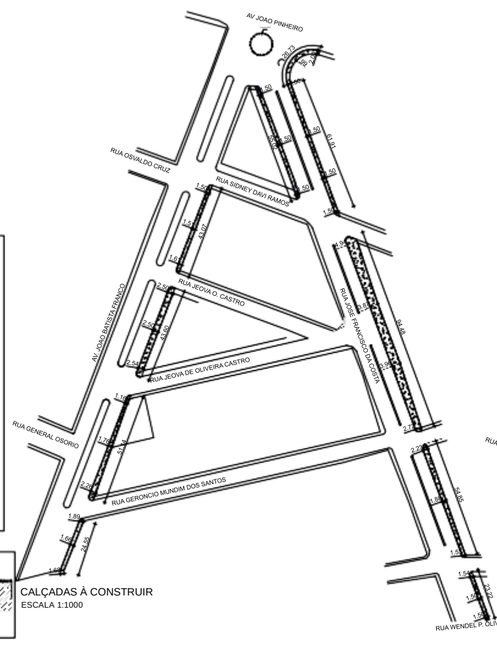

CALÇADAS À CONSTRUIR
ESCALA 1:1000

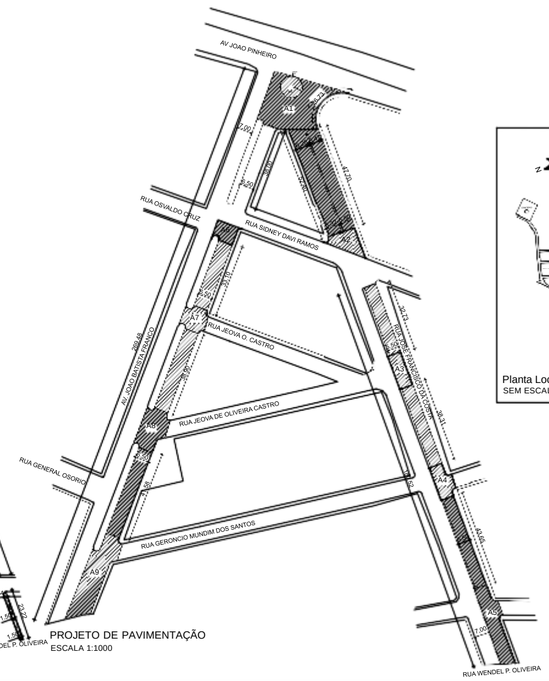

PROJETO DE PAVIMENTAÇÃO
ESCALA 1:1000

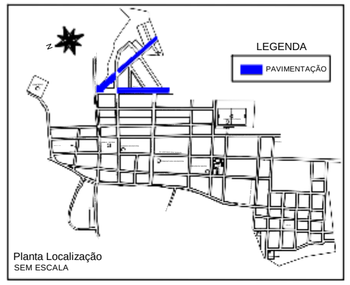

Planta Localização
SEM ESCALA

DIVERGENCIA DE FLUXO
NORMA 743 DNIT

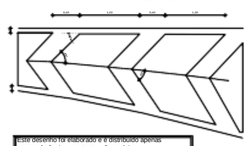

Este desenho foi elaborado e é distribuído apenas como referência e, portanto, não exclui a necessidade do usuário determinar o correto dimensionamento e detalhamento para sua execução.

DETALHE DE SINALIZAÇÃO DE DIVERGENCIA DE FLUXO
SEM ESCALA

TITULO
PROJETO DE INFRAESTRUTURA URBANA

CREA:

OBSERVAÇÕES:

ASSOCIAÇÃO DOS MUNICÍPIOS DA MICRORREGIÃO DO VALE DO PARANAÍBA
AV. ANTÔNIO THOMAZ FERREIRA REZENDE, 3180 - TELEFAX (0xx34)3213-2433
DISTRITO INDUSTRIAL - CEP. 38.402-349 - UBERLÂNDIA - MINAS GERAIS
E-mail: amvap@amvapmg.org.br - Home Page: www.amvapmg.org.br
CREA - 10.595

PROJETO PARA:
PAVIMENTAÇÃO ASFÁLTICO NO MUNICIPIO DE DOURADOGUARA - MG
LOCAL:
AV. JOÃO BATISTA FRANCO
RUA JOSE FRANCISCO DA COSTA
CLIENTE:
PREFEITURA MUNICIPAL DE DOURADOGUARA - MG
RESPONSÁVEL:
PREFEITURA MUNICIPAL DE DOURADOGUARA - MG
Projeto - AMVAP Arq. Urbanismo, Ms. V. do Paranaíba
Engenheiro Civil: JOICE ROBERTA RIBEIRO
CREA-104.978/D-MG

AREA: (m²)

PROCESSO Nº

ART - Nº

CONTEÚDO	DATA	FASE
PLANTA DE PAVIMENTAÇÃO PLANTA DE DEMOLIÇÃO DE MEIO FIO PLANTA DE SINALIZAÇÃO PLANTA DE SARJETA E MEIO FIO DETALHES E LEGENDAS	JANEIRO 2022	UNICA
	RESPONSÁVEL TÉCNICO: INDICADAS	RESPONSÁVEL: RODRIGO MARTINS

ARQUITETURA	ESCALA DE PLOTAGEM	CONFIGURAÇÃO DAS PENAS											
AMVAP	1:50	REC	VELOZ	MÉDIA	LVDA	RUIM	DESENHO	WHITE	11	21	101	252
		RGB	0,0,0	0,0,0	0,0,0	0,0,0	0,0,0	0,0,0	0,0,0	0,0,0	0,0,0	0,0,0