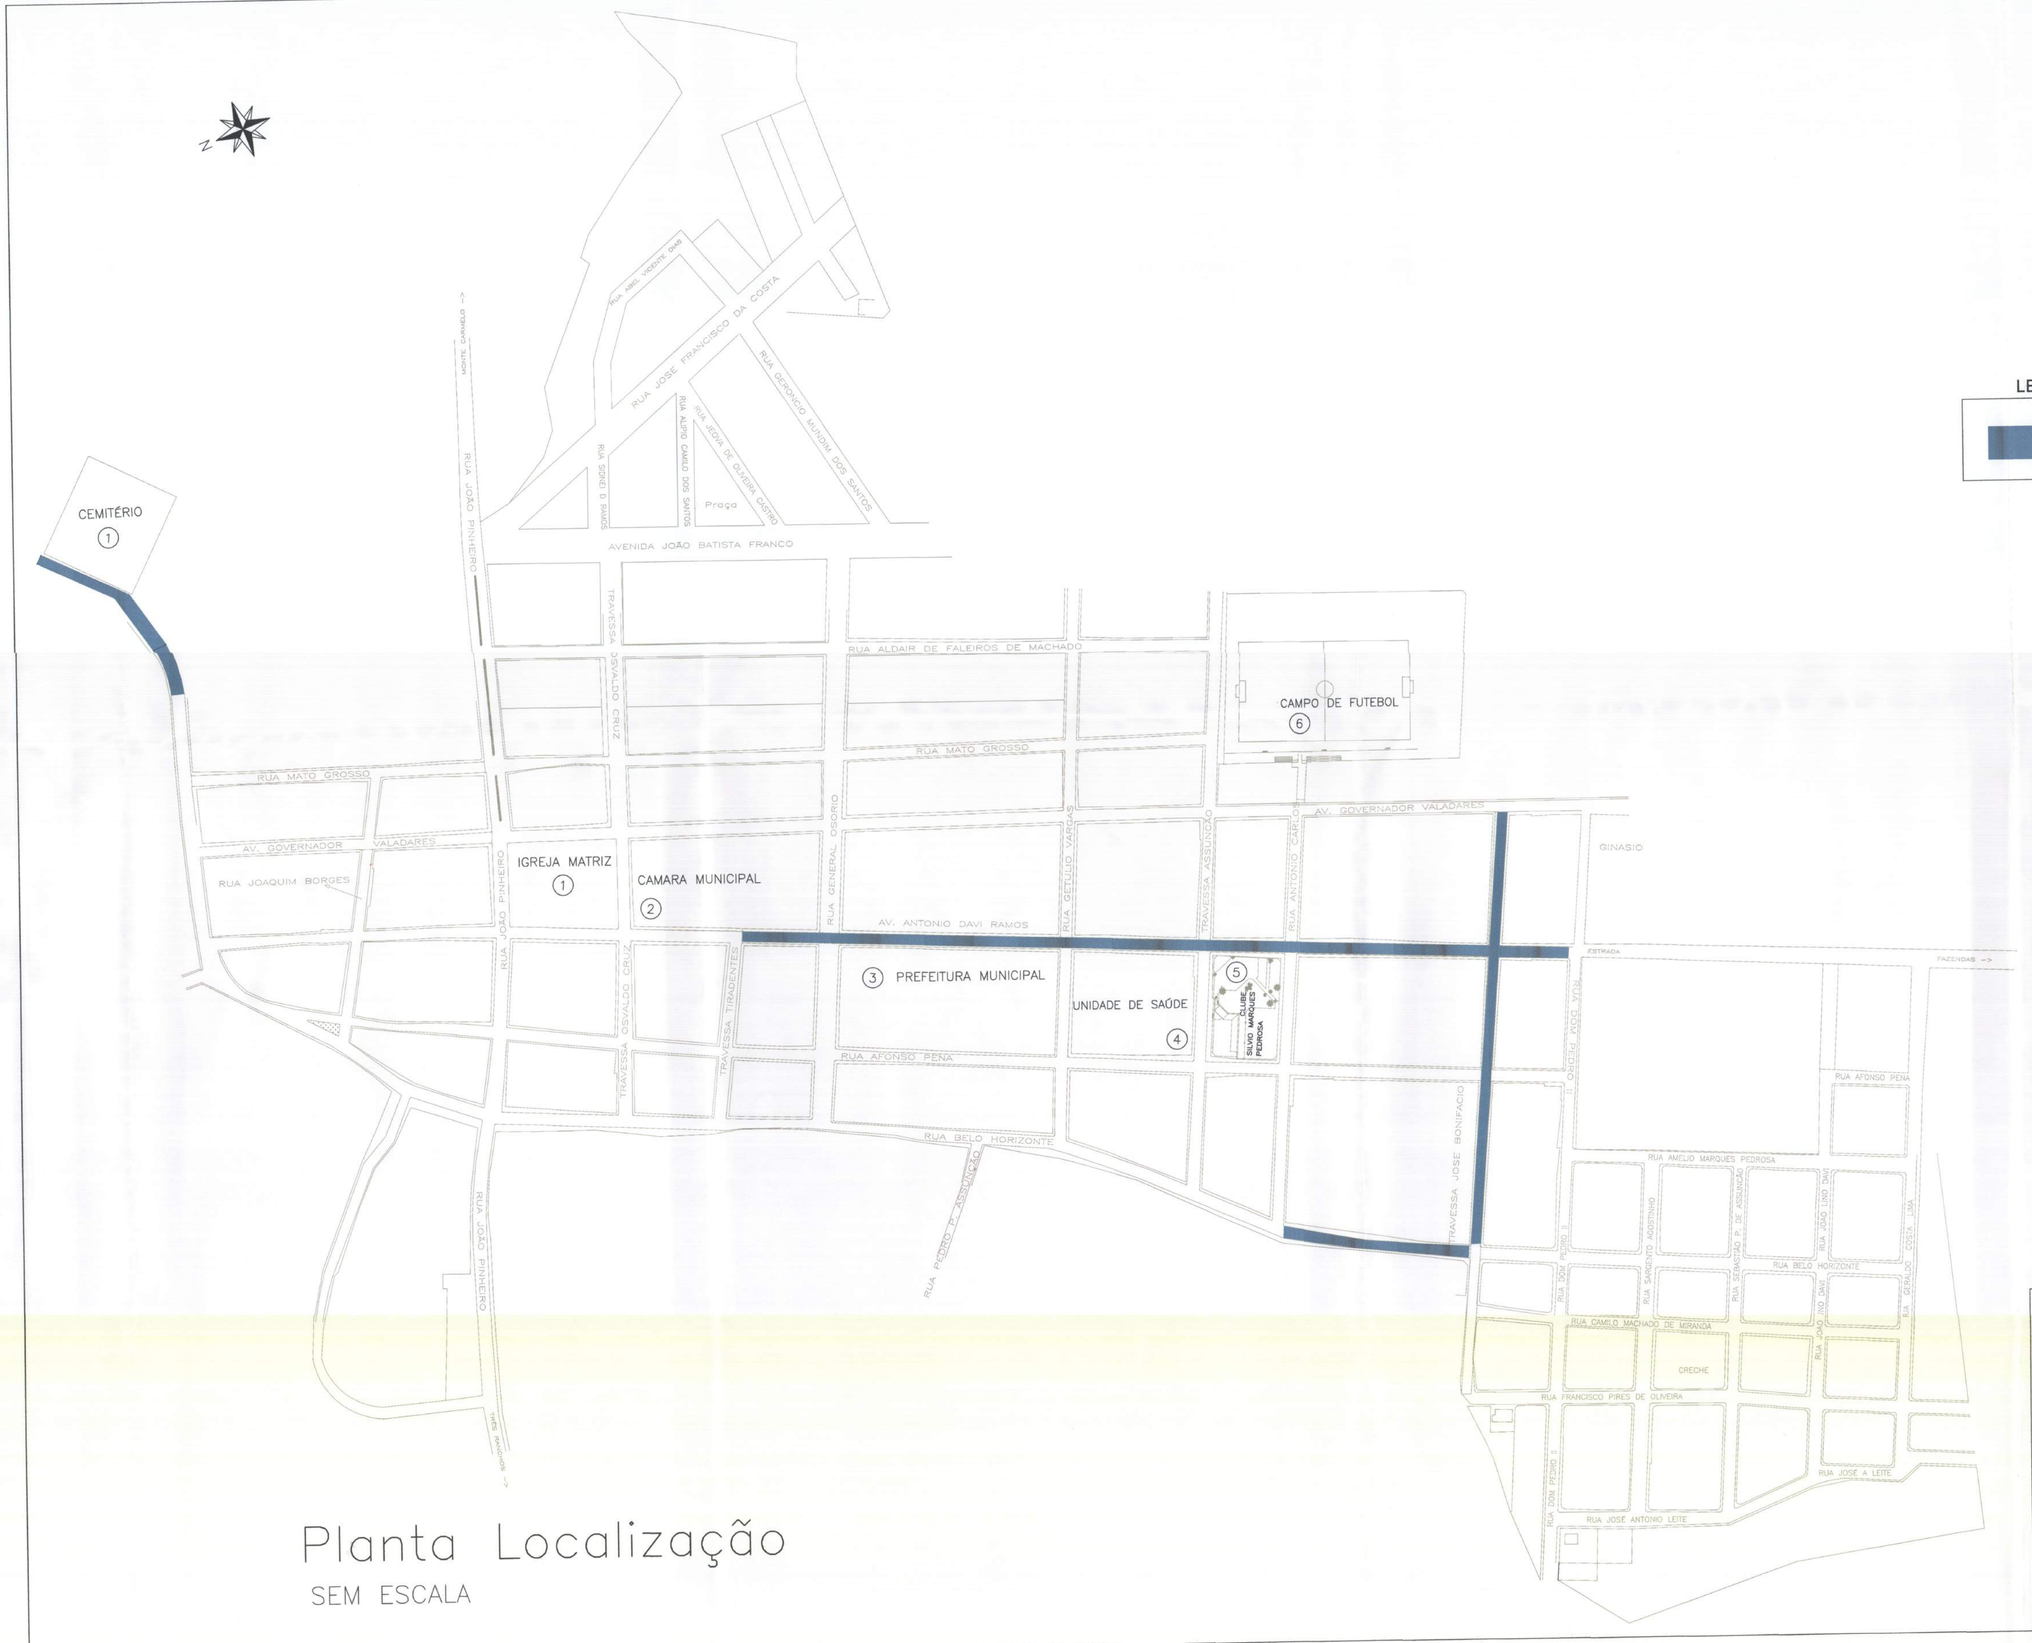

Planta Localização

SEM ESCALA

LEGENDA DE PROJETO

RECAPEAMENTO

AMVAP

ASSOCIAÇÃO DOS MUNICÍPIOS DA MICRORREGIÃO DO VALE DO PARANAÍBA

AV. ANTÔNIO THOMAZ FERREIRA REZENDE, 3180 – TELEFAX (0xx34)3213:2433
DISTRITO INDUSTRIAL – CEP. 38.402-270 – UBERLÂNDIA – MINAS GERAIS
E-mail: amvap@triang.com.br – Home Page: www.amvapmg.org.br

Folha: 02/02	PREFEITURA MUNICIPAL DE DOURADOQUARA	Data: NOVEMBRO/2020
Area:		Escala: 1:2.500
Projeto: AMVAP		Desenho: CAC
Projeto/Tipo: RECAPEAMENTO DE VIAS URBANAS NO MUNICÍPIO DE DOURADOQUARA–MG	Assinaturas: Prefeitura Municipal de Douradoquara – MG	
Local: AVENIDA ANTÔNIO DAVI RAMOS TRAVESA JOSÉ BONIFACIO	Eng. Civil: Joice Roberta Ribeiro CREA: 104978/D–M.G. Projeto/AMVAP Assoc. Mun. Mic. V. do Paranaíba CREA: 10595–M.G.	

Prefeitura Municipal de Douradoquara
Engenheira Civil
CREA: 104978-D