


PLANTA RECAPEAMENTO
ESC. 1:1000

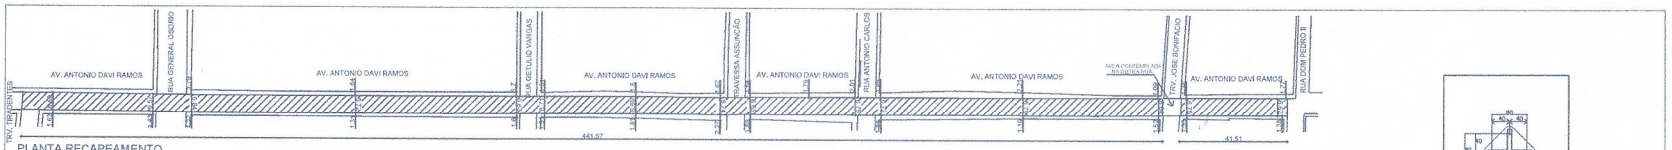


PLANTA SINALIZAÇÃO
ESC. 1:1000




PLANTA RECAPEAMENTO
ESC. 1:1000

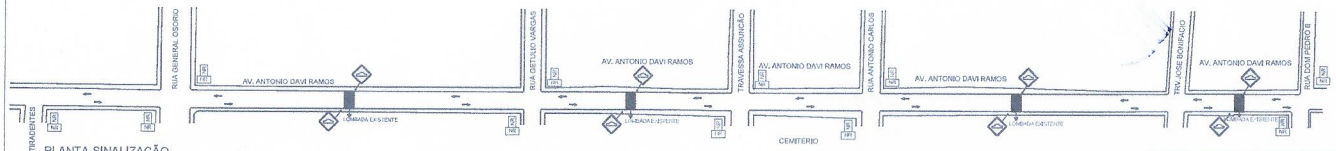


PLANTA SINALIZAÇÃO
ESC. 1:1000

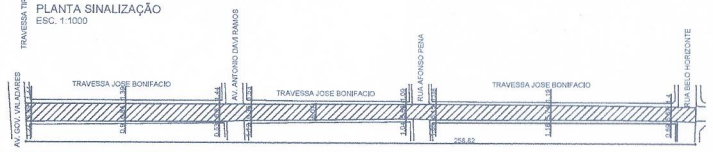


PLANTA RECAPEAMENTO
TRECHO 01
ESC. 1:1000

PLANTA RECAPEAMENTO
TRECHO 02
ESC. 1:1000

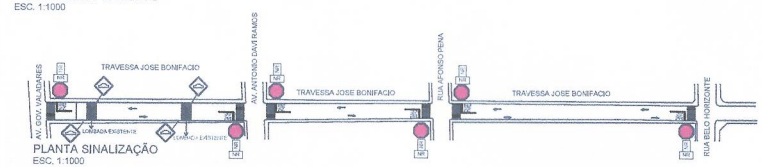PLANTA SINALIZAÇÃO
TRECHO 01
ESC. 1:1000

PLANTA SINALIZAÇÃO
TRECHO 02
ESC. 1:1000

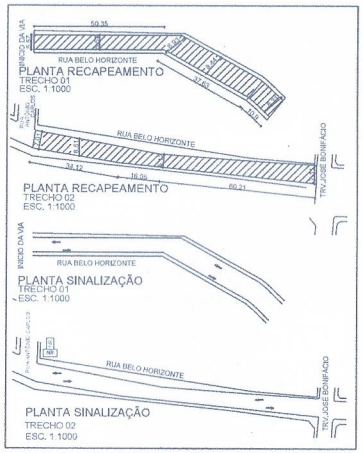


DETALHE FAIXA DE PEDESTRE E PARE
SEM ESCALA

DETALHE - PAVIMENTO ASFÁLTICO

PLACAS DE SINALIZAÇÃO

R1- PARE

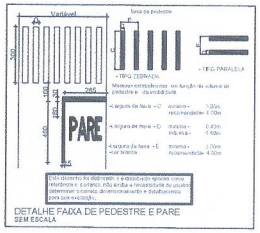ø = 0,50

A 18 - LOMBADA

ø = 0,50

NR PLACA COM NOME DAS RUAS/AVENIDAS




DETALHE SARJETA
SEM ESCALA




DETALHE PLACA
PARA LOGRADOURO
SEM ESCALA

Seção Transversal
S/ ESC.

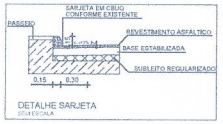


TÍTULO
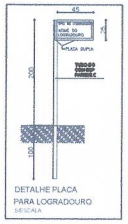
# PROJETO INFRAESTRUTURA URBANA

CREA:

OBS.: 2ª REVISÃO MARÇO 2021

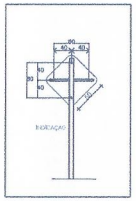
AMVAP

ASSOCIAÇÃO DOS MUNICÍPIOS DA MICRORREGIÃO DO VALE DO PARANAÍBA

AV. ANTÔNIO THOMAZ FERREIRA REZENDE, 3189 • TELEFAX (0xx34)3213.2433
DISTRITO INDUSTRIAL - CEP. 38,402-349 - UBERLÂNDIA - MINAS GERAIS
E-mail: amvap@amvapmg.org.br - Home Page: www.amvapmg.org.br
CREA - 10,595


PROJETO PARA: RECAPEAMENTO DE VIAS URBANAS NO MUNICIPIO DE DOURADOQUARA - MG

LOCAL: AVENIDA ANTÔNIO DAVI RAMOS ,TRAVESSA JOSÉ BONIFACIO E RUA BELO HORIZONTE

PROP.: PREFEITURA MUNICIPAL DE DOURADOQUARA - MG

ASSINATURAS

PREFEITURA MUNICIPAL DE DOURADOQUARA - MG

Projeto - AMVAP Assoc. Munic. Mic. V. do Paranaíba
Engenheiro Civil: JOICE ROBERTA RIBEIRO
CREA: MG-104978
CREA: MG-10,595-D

AREA: (m²)

Processo nº: 885654/2019

ART. nº: MG20210076664

CONTEÚDO:
PLANTA DE RECAPEAMENTO
PLANTA DE SINALIZAÇÃO
SEÇÃO TRANSVERSAL
DETALHES
LEGENDA

Data: MARÇO 2021

Folha: 02/02

Escala: INDICADA

Desenho: AMVAP

| ARQUITETURA | ESCALA DE PLOTAGEM | CONFIGURAÇÃO DAS PENAS | | | | | | | | | | | |
|---|---|---|---|---|---|---|---|---|---|---|---|---|---|
| | | REF | VERDE | GREY | TIPA | BLUE | MAGENTA | GREY | 11 | 12 | 13 | 14 |
| AMVAP | 1:1000 | 0,07 | 0,20 | 0,07 | 0,20 | 0,40 | 0,60 | 0,70 | 0,90 | 0,09 | 0,20 | 0,70 |