






PROJETO DE PAVIMENTAÇÃO
ESCALA: 1:750

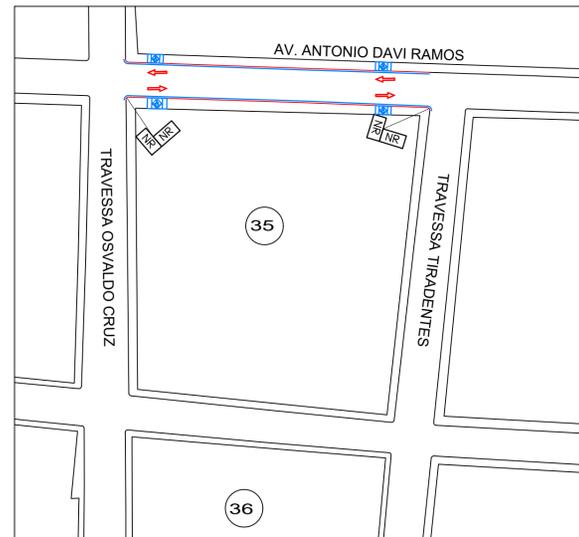

PROJETO DE SINALIZAÇÃO
ESCALA: 1:750

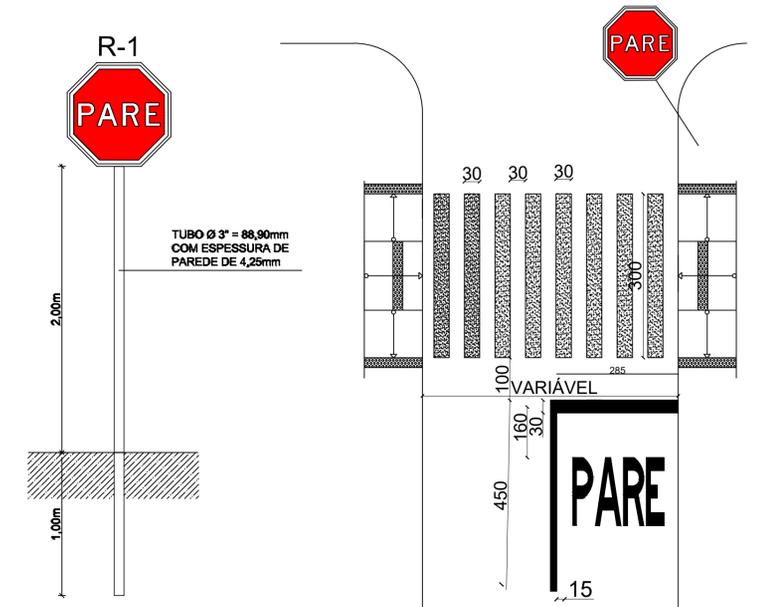


DET. TUBO DE INSTALAÇÃO DE PLACAS E SINALIZAÇÃO HORIZONTAL SEM ESCALA

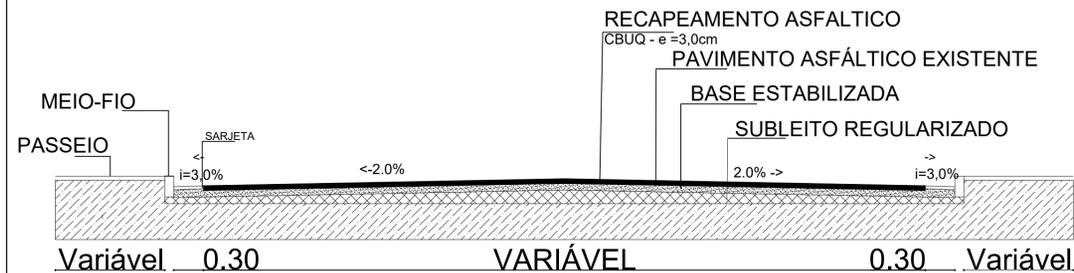

SEÇÃO TRANSVERSAL - TIPO SEM ESCALA

LEGENDA


- NR PLACA COM NOME DAS RUAS/AVENIDAS
- PARE PLACA PARE
- RAMPA DE ACESSIBILIDADE À CONSTRUIR - TIPO 1 COM DEMOLIÇÃO DE PASSEIO P/ EXECUÇÃO

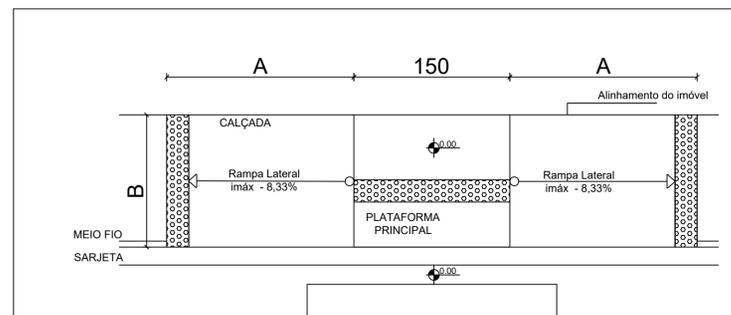


DETALHE - RAMPA - TIPO 1 SEM ESCALA

LEGENDA

- RECAPEAMENTO A EXECUTAR
- DEMARCAÇÃO LOTE
- MEIO FIO EXISTENTE
- MEIO FIO À EXECUTAR
- SARJETA À EXECUTAR

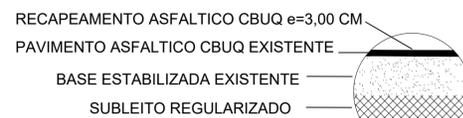

DETALHE - PAVIMENTO ASFÁLTICO SEM ESCALA

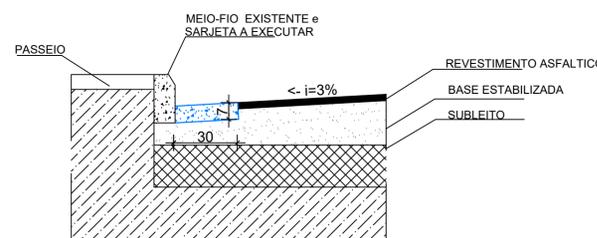

DETALHE MEIO-FIO E SARJETA CONJUGADOS SEM ESCALA

TÍTULO
PROJETO INFRAESTRUTURA URBANA

CREA: OBS: 3º REVISÃO JULHO DE 2020

ASSOCIAÇÃO DOS MUNICÍPIOS DA MICRORREGIÃO DO VALE DO PARANAÍBA
AV. ANTÔNIO THOMAZ FERREIRA REZENDE, 3180 - TELEFAX (0xx34)3213.233
DISTRITO INDUSTRIAL - CEP. 38.402-349 - UBERLÂNDIA - MINAS GERAIS
E-mail: amvap@amvapmg.org.br - Home Page: www.amvapmg.org.br
CREA - 10.595

PROJETO PARA: PROJETO DE RECAPEAMENTO DE VIAS URBANAS NO MUNICÍPIO DE DOURADOQUARA - MG
LOCAL: RUAS DIVERSAS DO MUNICÍPIO DE DOURADOQUARA - MG
PROP: PREFEITURA MUNICIPAL DE DOURADOQUARA - MG
ASSINATURAS: PREFEITURA MUNICIPAL DE DOURADOQUARA - MG

Processo nº: 084/2020 ART. nº: 6141946

Projeto - AMVAP Assoc. Munic. Mic. V. do Paranaíba
Engenheiro Civil: JOICE ROBERTA RIBEIRO
CREA: MG-104978
CREA: MG-10.595-D

CONTEÚDO: PLANTA DE PAVIMENTAÇÃO E PLANTA DE SINALIZAÇÃO DA AVENIDA ANTÔNIO DAVI RAMOS SEÇÃO TRANSVERSAL
LEGENDA

Data: JANEIRO DE 2020 Folha: 03/03
Escala: INDICADA Desenhista: ANA CAROLINA SILVÉRIO

ARQUITETURA	ESCALA DE PLOTAGEM	CONFIGURAÇÃO DAS PENAS											
LEV. CADASTRAL	1:750	RED	YELLOW	GREEN	CYAN	BLUE	MAGENTA	WHITE	11	12	13	14	15
		0.10	0.20	0.30	0.40	0.50	0.60	0.70	0.80	0.90	1.00	1.10	1.20