




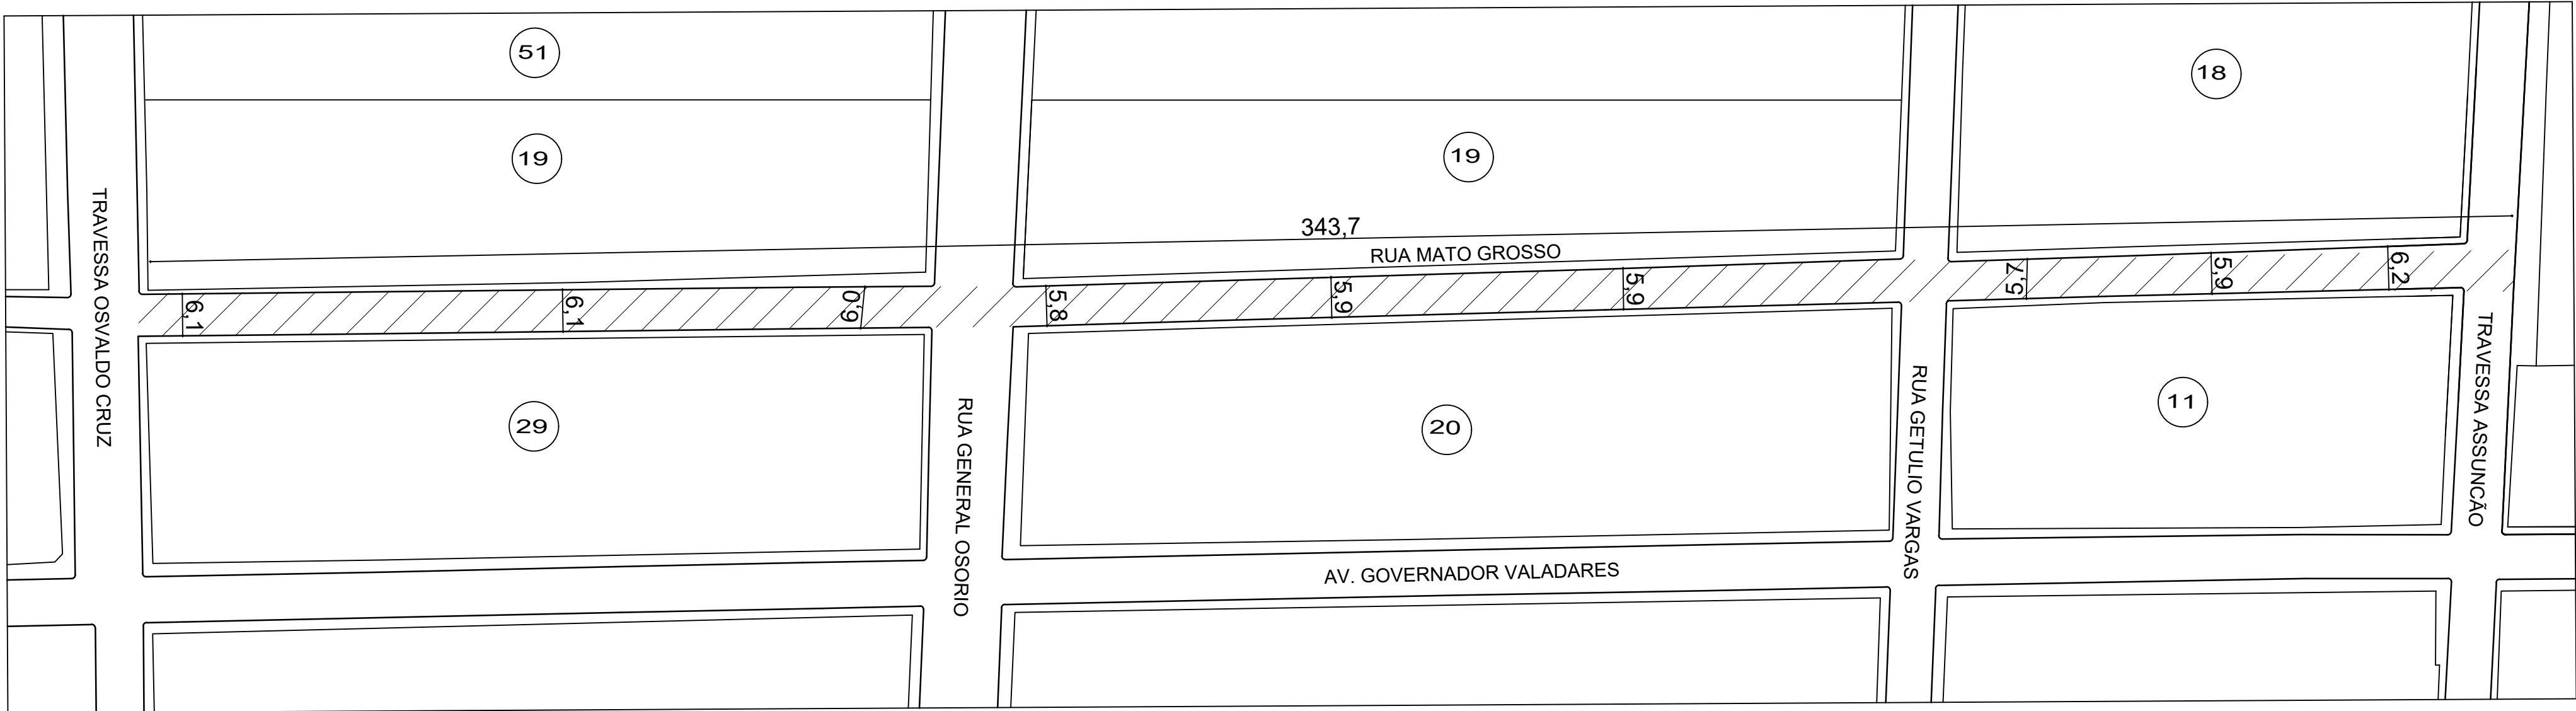

PROJETO DE PAVIMENTAÇÃO
ESCALA: 1:750

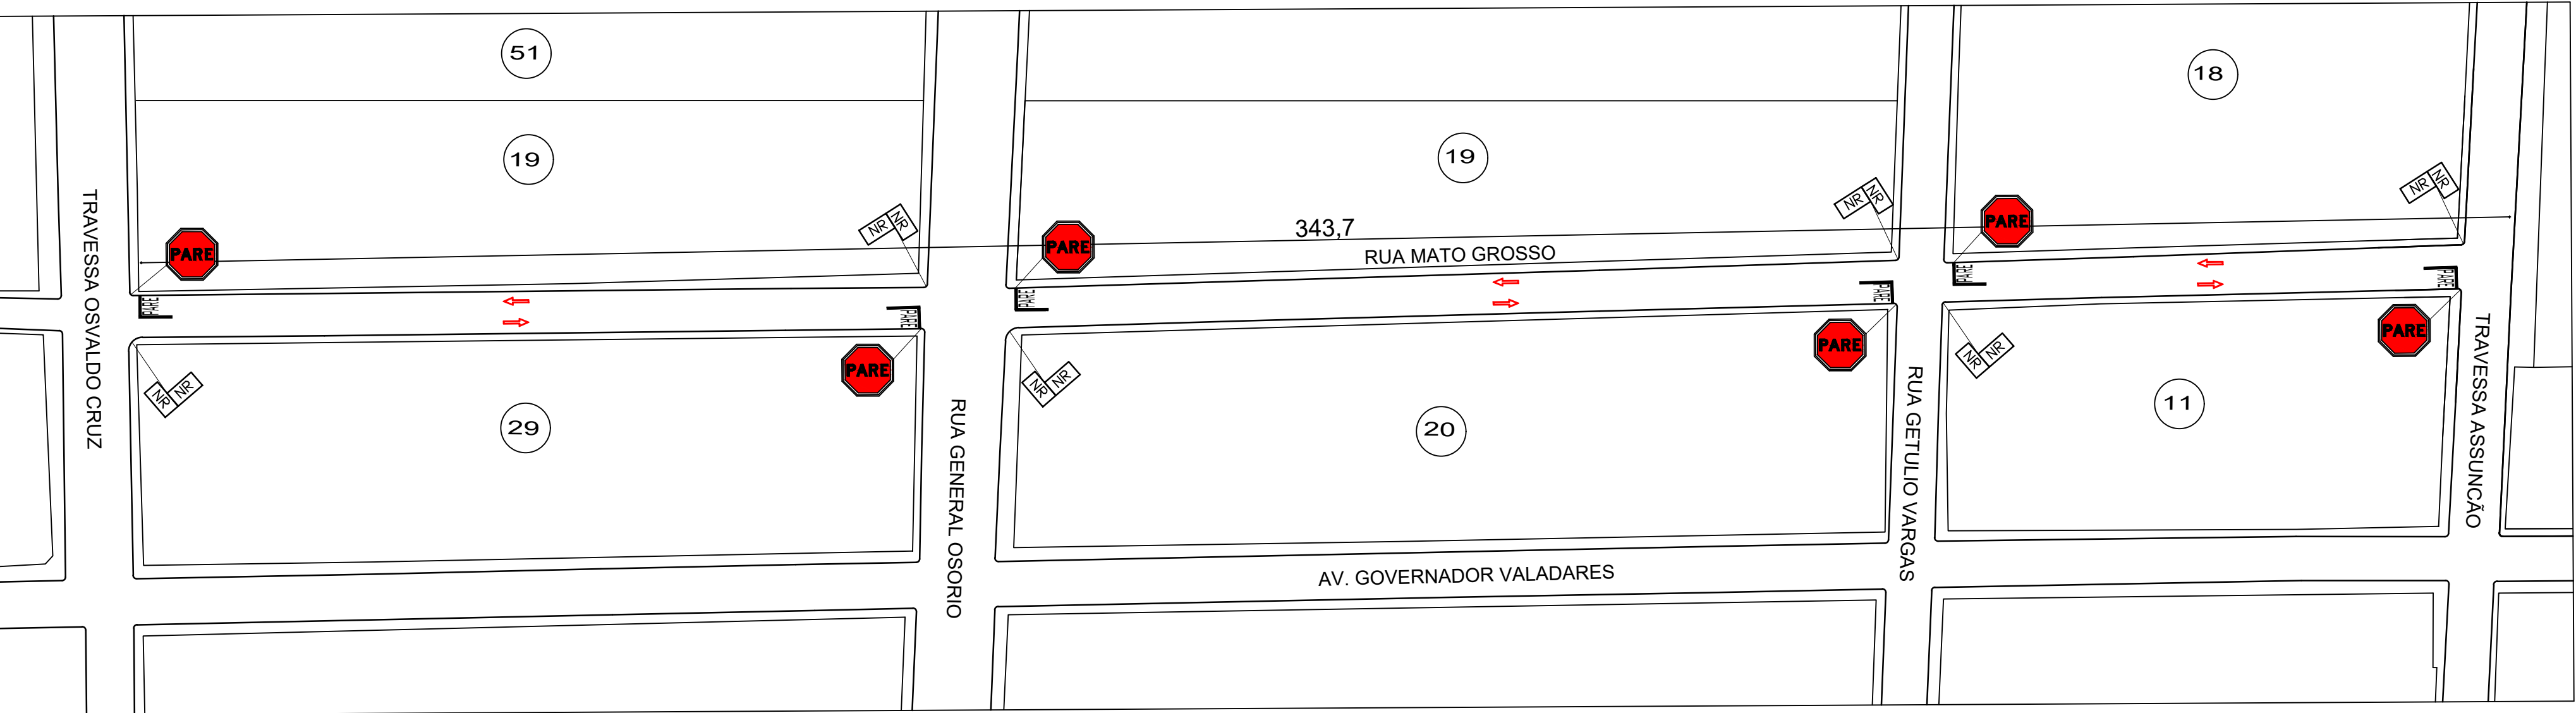


PROJETO DE SINALIZAÇÃO
ESCALA: 1:750

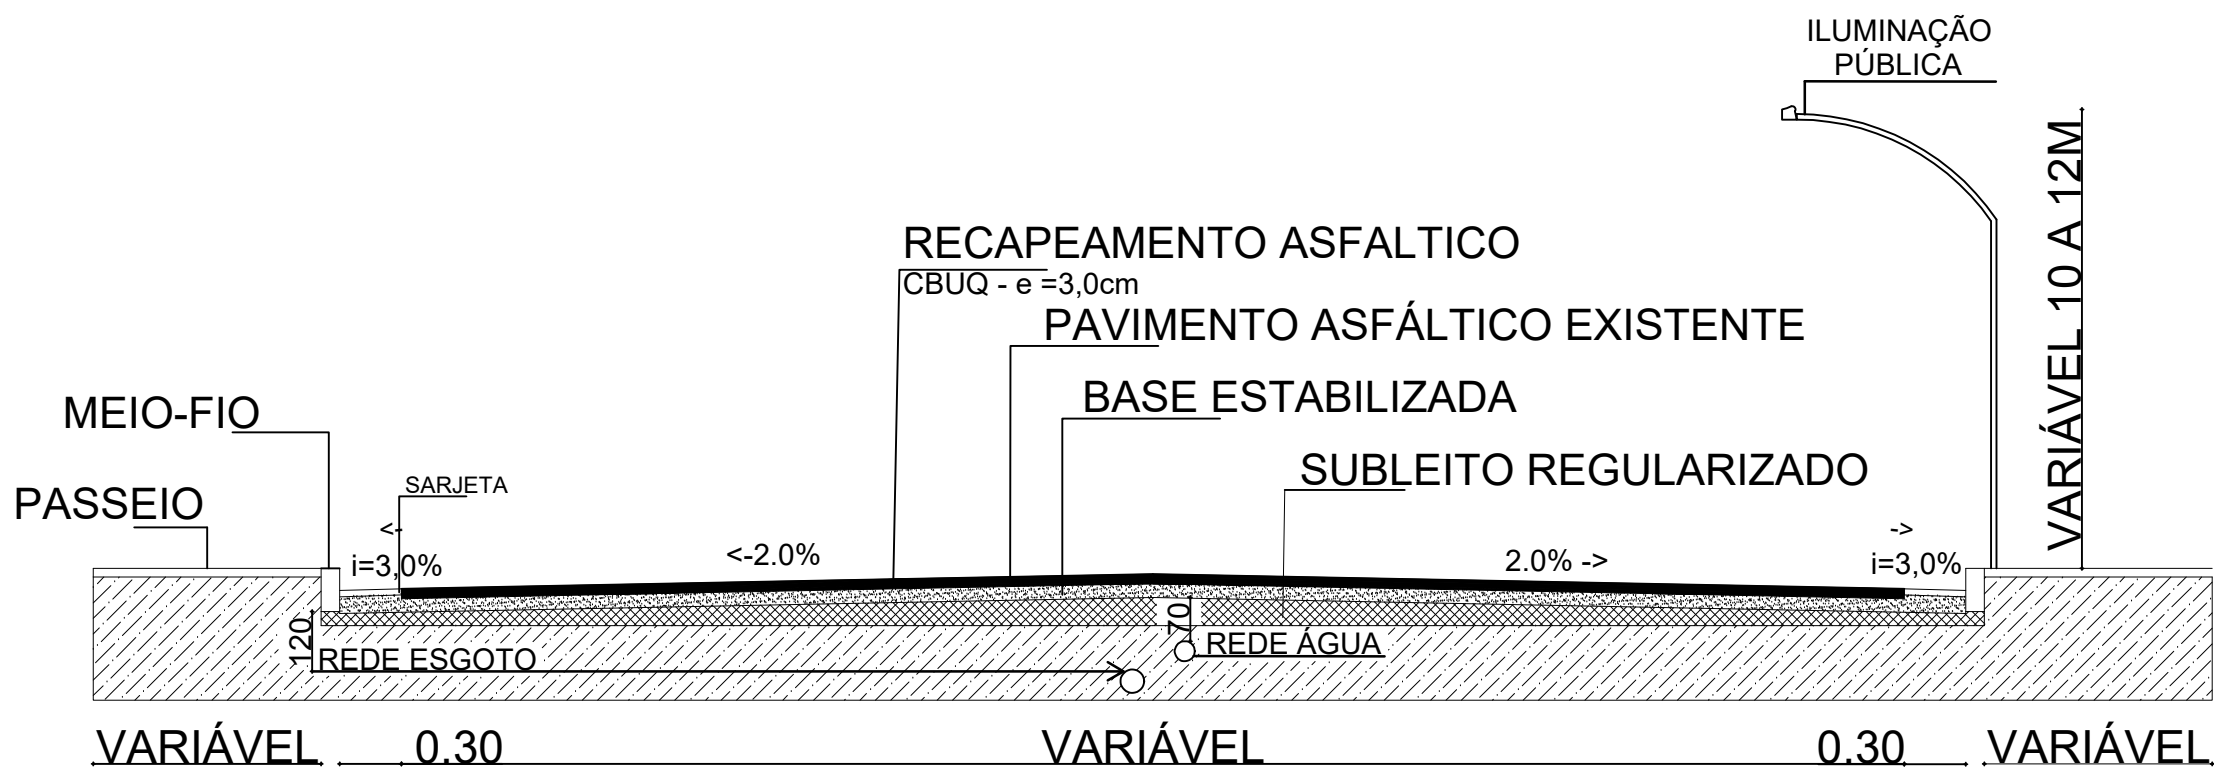


SEÇÃO TRANSVERSAL - TIPO
SEM ESCALA

LEGENDA

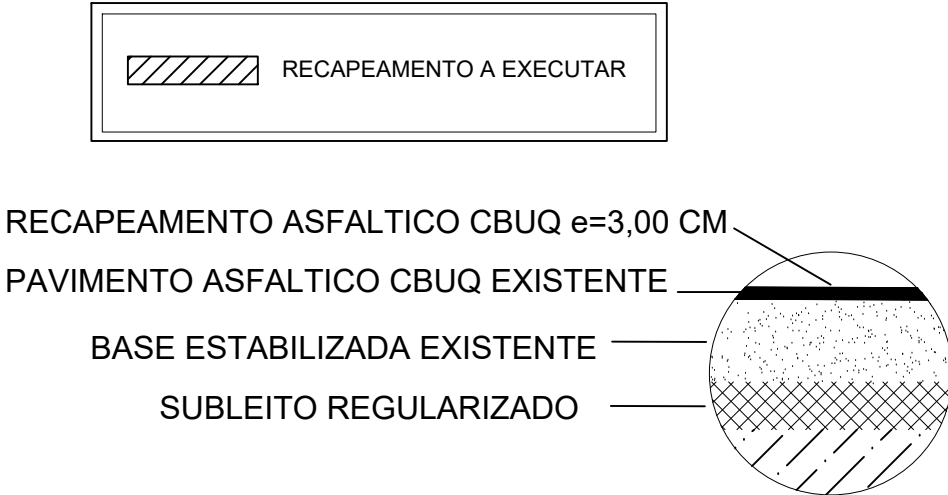


DETALHE - PAVIMENTO ASFÁLTICO
SEM ESCALA

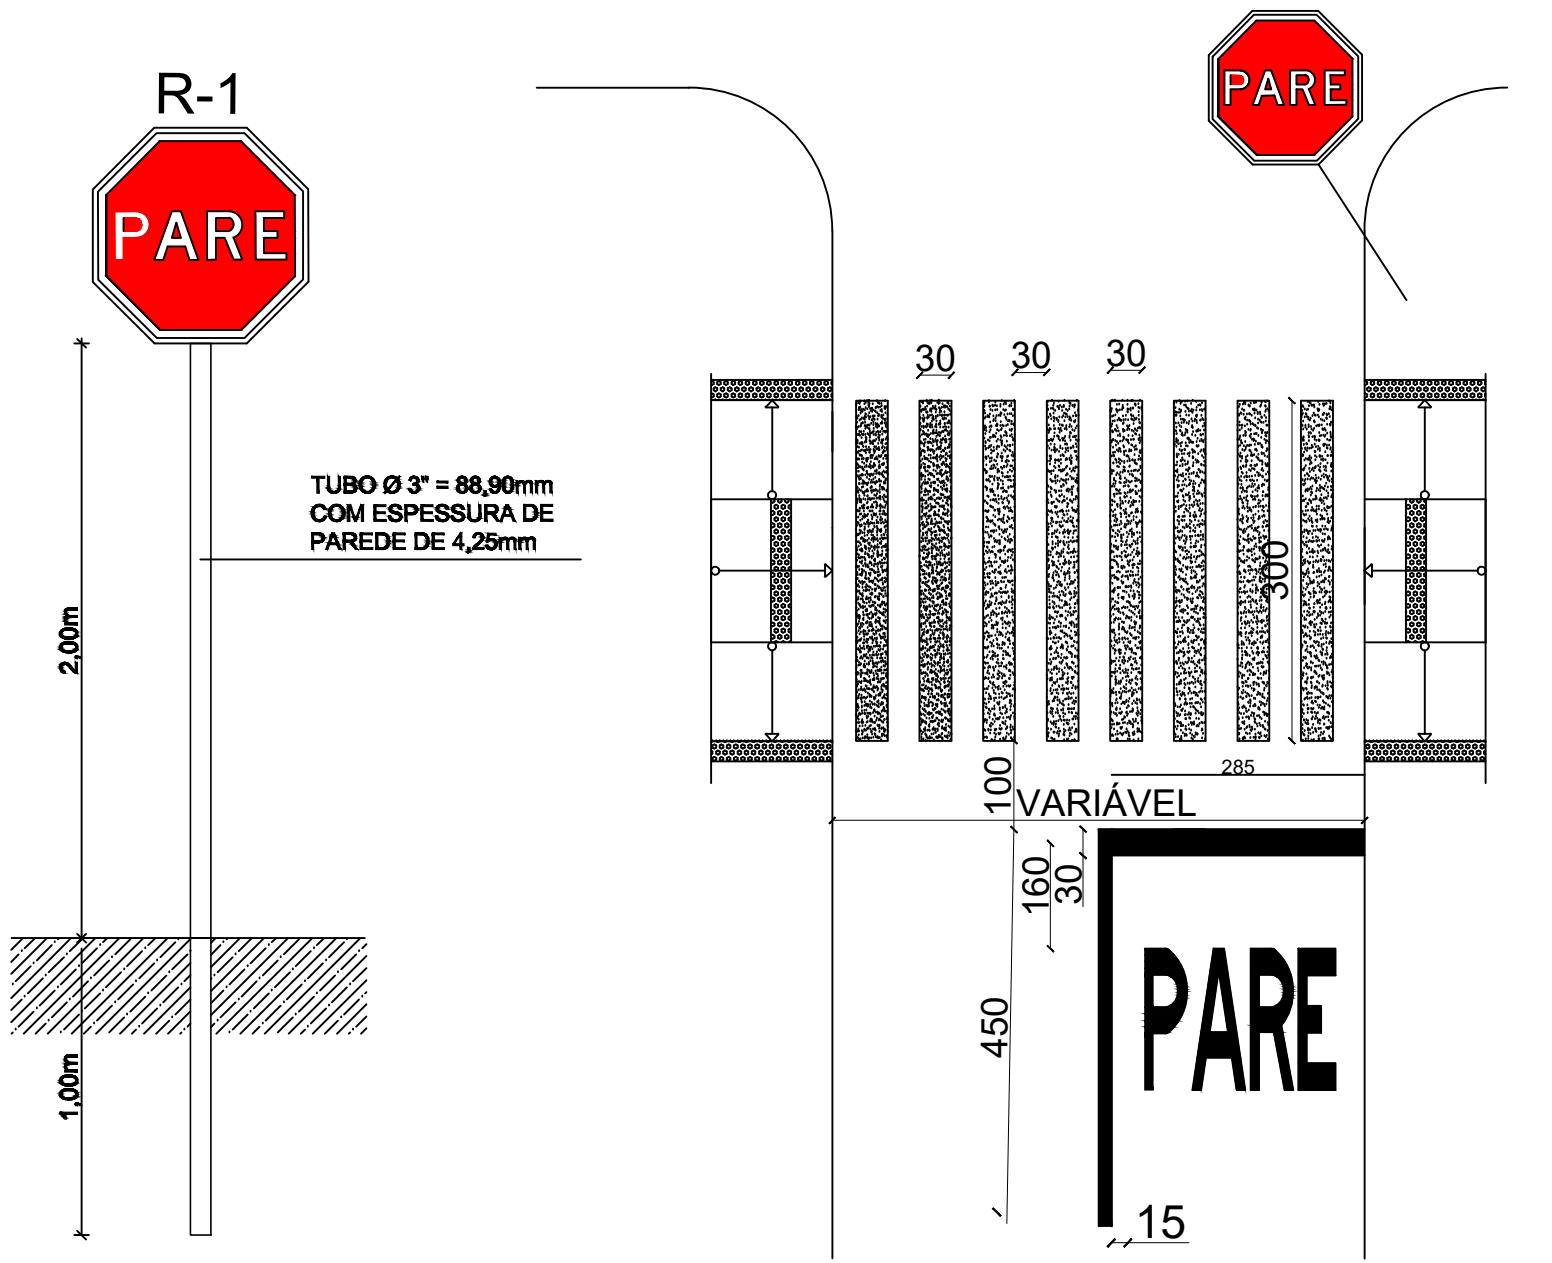

DET. TUBO DE INSTALAÇÃO DE PLACAS E SINALIZAÇÃO HORIZONTAL
SEM ESCALA

PROJETO INFRAESTRUTURA URBANA

CREA: 3º REVISÃO JULHO DE 2020

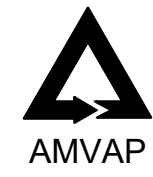

ASSOCIAÇÃO DOS MUNICÍPIOS DA MICRORREGIÃO DO VALE DO PARANAÍBA

AV. ANTÔNIO THOMAZ FERREIRA REZENDE, 3180 - TELEFAX (0xx34)3213.233
DISTRITO INDUSTRIAL - CEP. 38.402-349 - UBERLÂNDIA - MINAS GERAIS
E-mail: amvap@amvapmg.org.br - Home Page: www.amvapmg.org.br
CREA - 10.595

PROJETO PARA:
PROJETO DE RECAPEAMENTO DE VIAS URBANAS NO MUNICÍPIO DE DOURADOQUARA - MG
LOCAL:
RUAS DIVERSAS DO MUNICÍPIO DE DOURADOQUARA - MG
PROP:
PREFEITURA MUNICIPAL DE DOURADOQUARA - MG
ASSINATURAS:

PREFEITURA MUNICIPAL DE DOURADOQUARA - MG

Projeto - AMVAP Assoc. Munic. Mic. V. do Paranaíba
Engenheiro Civil: JOICE ROBERTA RIBEIRO
CREA: MG-104978
CREA: MG-10.595-D

Processo nº: 084/2020
ART. nº: 6141946

CONTEÚDO:
PLANTA DE PAVIMENTAÇÃO E PLANTA DE SINALIZAÇÃO
DA RUA MATO GROSSO
SEÇÃO TRANSVERSAL
DETALHES
LEGENDA

Data: JANEIRO DE 2020
Folha: 02/03
Escala: INDICADA
Desenho: ANA CAROLINA SILVÉRIO

ARQUITETURA	ESCALA DE PLOTAGEM	CONFIGURAÇÃO DAS PENAS											
LEV. CADASTRAL	1:750	RED	YELLOW	GREEN	CYAN	BLUE	MAGENTA	WHITE	11	11	103	202	
		0.10	0.20	0.25	0.30	0.40	0.60	0.10	0.10	0.10	0.10	0.10	