


1. PADRÃO ACOPLADO
2. CAIXA DE MEDIÇÃO COM LENTE PARA LEITURA
3. DISJUNTOR BIPOLAR 63A

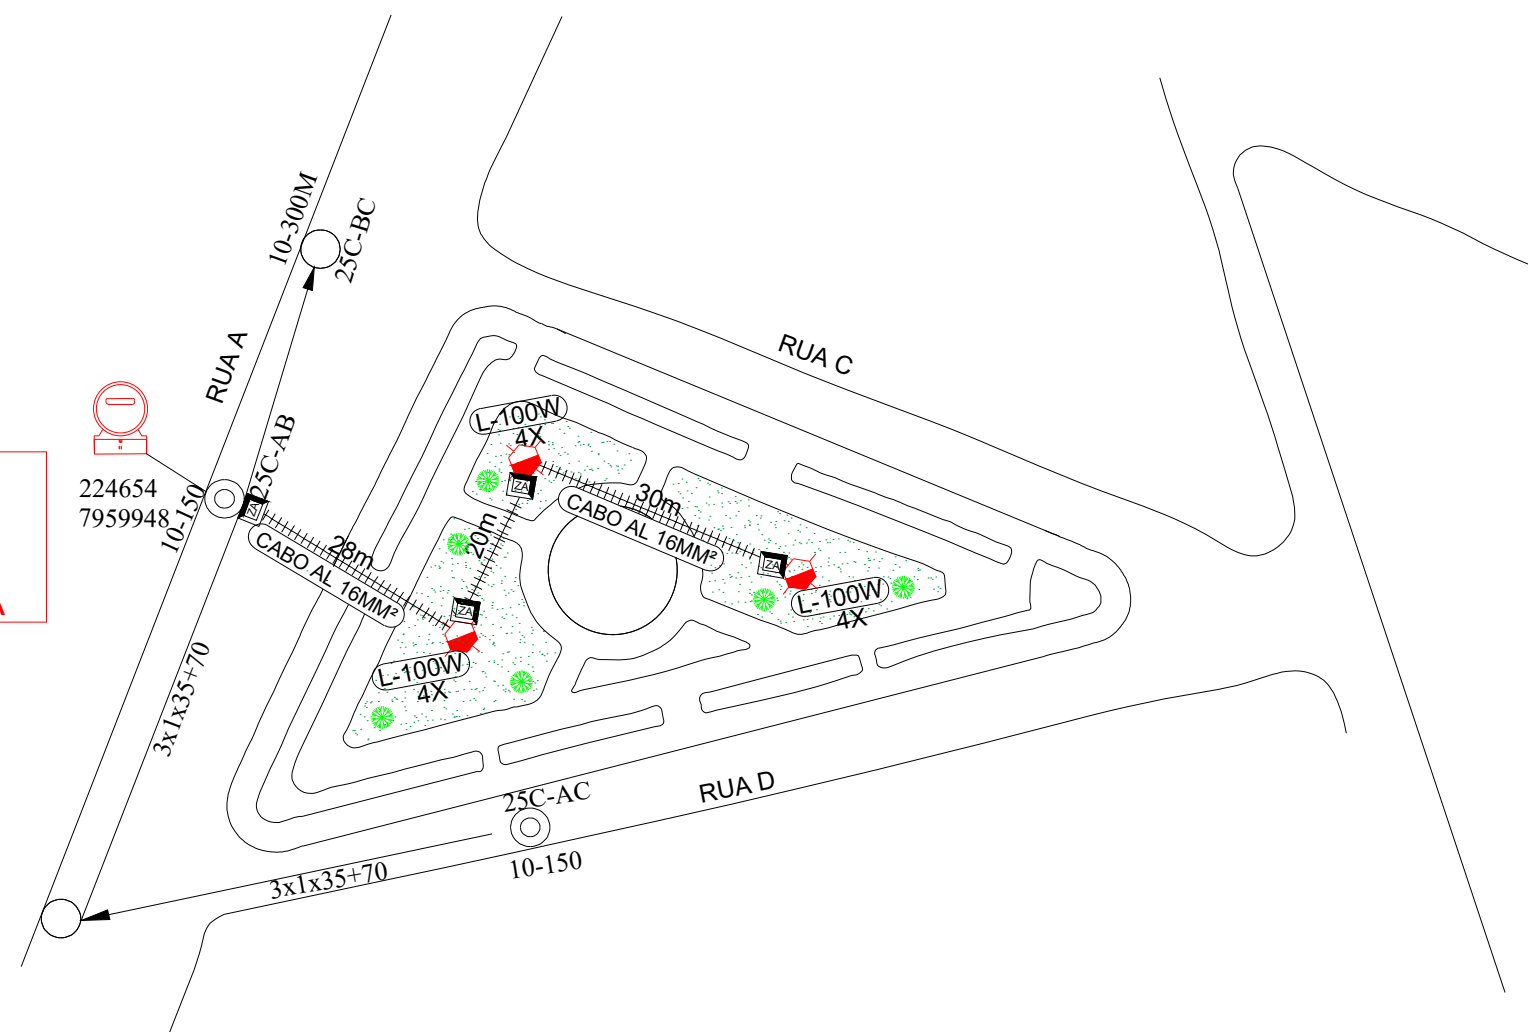

1- Postes ornamentais serão fornecidos pela prefeitura;
2- Duto corrugado 1x63mm.

a				
b				
c				
	DATA	FEITO	VISTO	APROV.
AL T E R A Ç Õ E S				

			ESCALA: 1:1000
LEV.	VISTO	VISTO	PROJETO DE ILUMINAÇÃO PÚBLICA PRAÇA PARA ATENDIMENTO A PREFEITURA NO MUNICÍPIO DE DOURADOQUARA - MG
		ASSIN. _____ MATRIC. _____	
PROJ.	APROV.	APROV.	
		ASSIN. _____ MATRIC. _____	
DES.	DATA	DATA	

N.º _____	
FOLHA: 01/01	ARQ