



PLANTA BAIXA  
ESC. 1:50

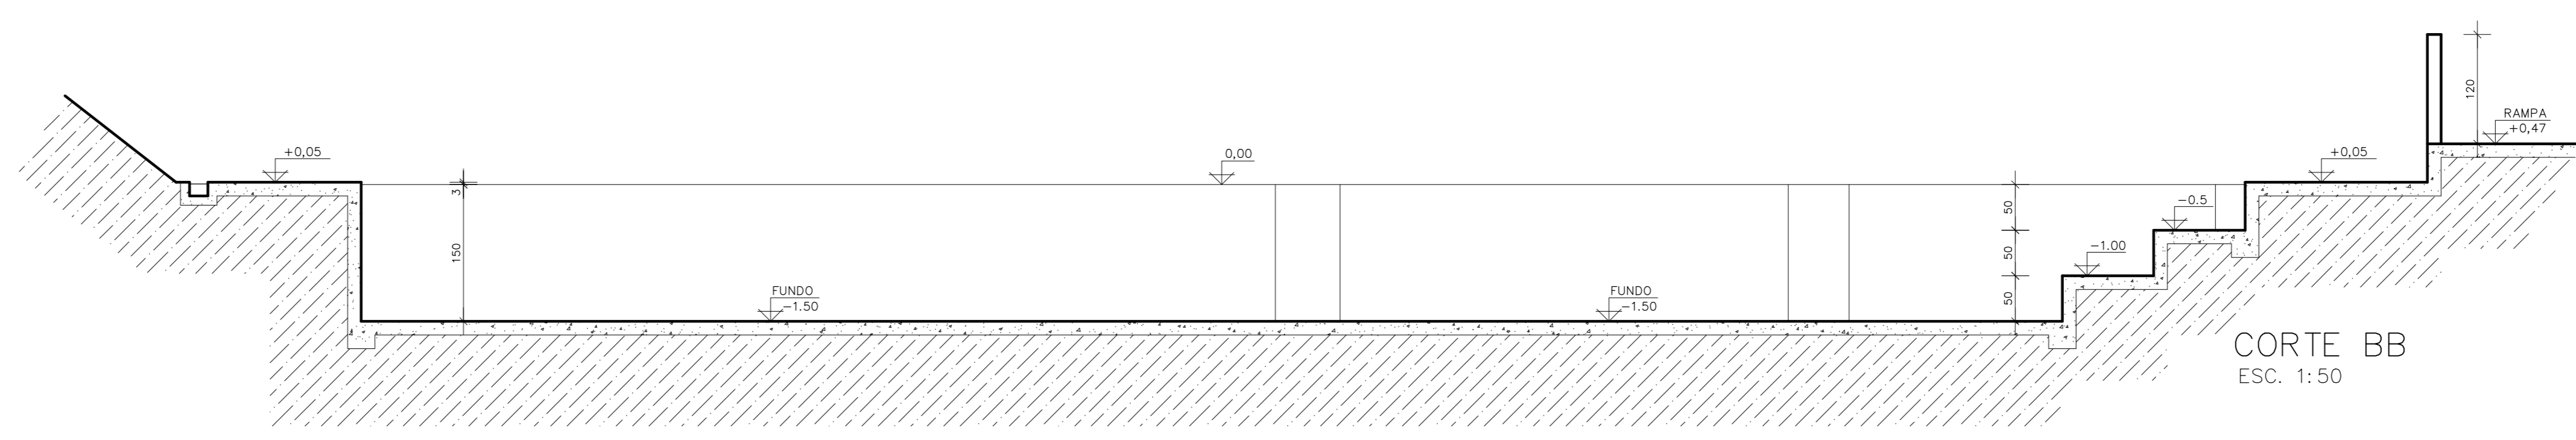

CORTE BB  
ESC. 1:50

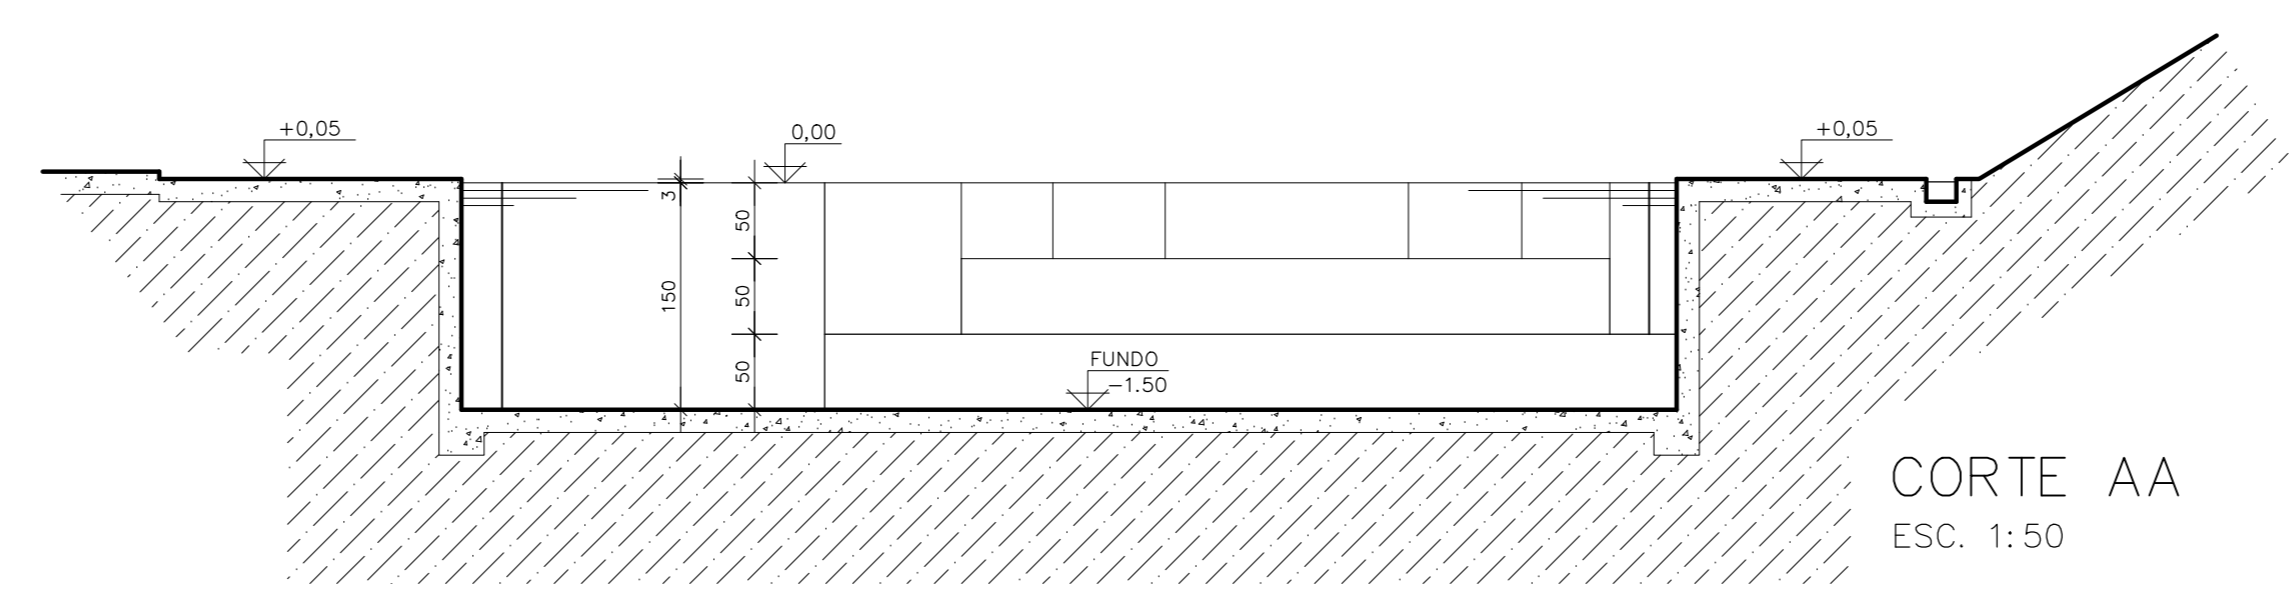


CORTE AA  
ESC. 1:50

LEGENDA

- REVESTIMENTO PAREDE / PISO
- PISCINA
- ▲ AZULEJO
- AREA CONTORNO DA PISCINA
- ▲ PISO SEXTAVADO

ARQUIVO CAD: CLUBE MUNICIPAL 2017

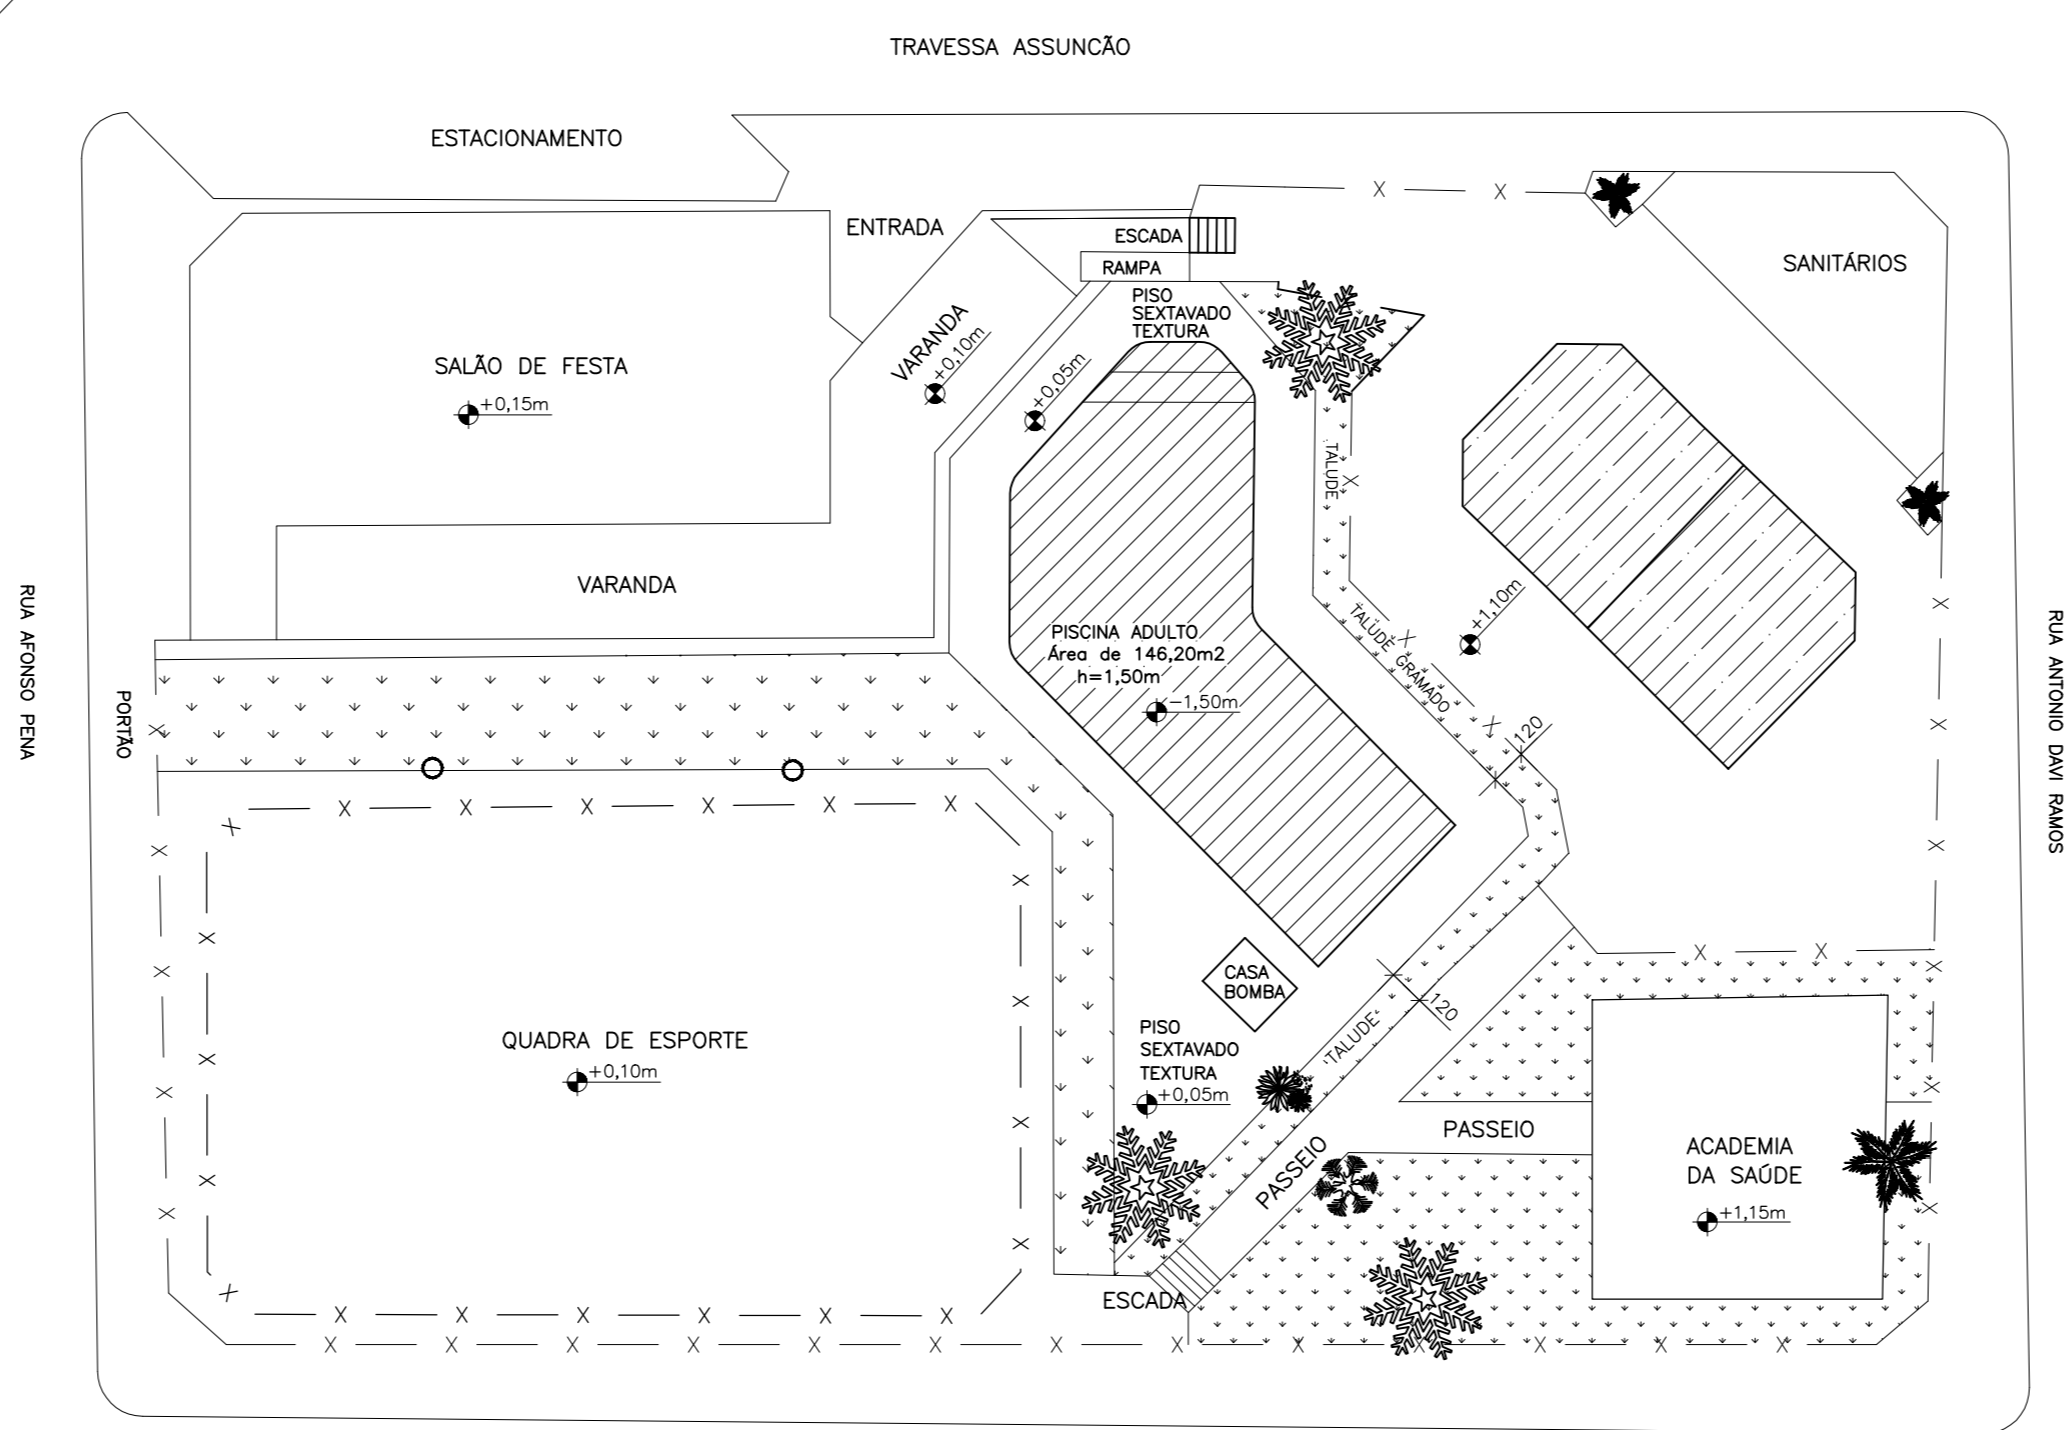

LOCAÇÃO / SITUAÇÃO  
ESC. 1:250

<b>PROJETO ARQUITETÔNICO</b>		CONTEÚDO: PLANTA BAIXA CORTE LONGITUDINAL CORTE TRANSVERSAL LOCAÇÃO - SITUAÇÃO LEGENDA	
PISCINA NO CLUBE MUNICIPAL		Escala: INDICADAS	Data: ABRIL/2017
OBRA: PROJETO ARQUITETÔNICO CONSTRUÇÃO DE UMA PISCINA NO CLUBE MUNICIPAL		Folha: UNICA	Desenhista: Moisés Andrade
LOCAL: TRAVESSA ASSUNÇÃO Esquina Com RUA: ANTONIO DAVI RAMOS DOURADOQUARA - MINAS GERAIS		Área (m²): TERRENO 329,45m² PISCINA 146,20m²	
Assinatura:		Observações:	
PREFEITURA MUNICIPAL DE DOURADOQUARA			
Projeto/AMVAP/Assoc. Mun. Mz. V do Paranaíba Engenheiro Civil: MOISÉS REZENDE DE ANDRAGE CREA: 57.535 / D - M.G.			
<b>ASSOCIAÇÃO DOS MUNICÍPIOS DA MICRORREGIÃO DO VALE DO PARANAÍBA</b> AV. ANTONIO THOMAZ FERREIRA REZENDE, 3180 - TELEFAX (0xx34)3213-233 CAIXA POSTAL 4034 - DISTRITO INDUSTRIAL - CEP. 38.402-270 - UBERLÂNDIA - MINAS GERAIS E-mail: amvap@amvap.org.br - Home Page: www.amvap.org.br CREA - 10.595			