



CORTE BB  
ESC. 1:50

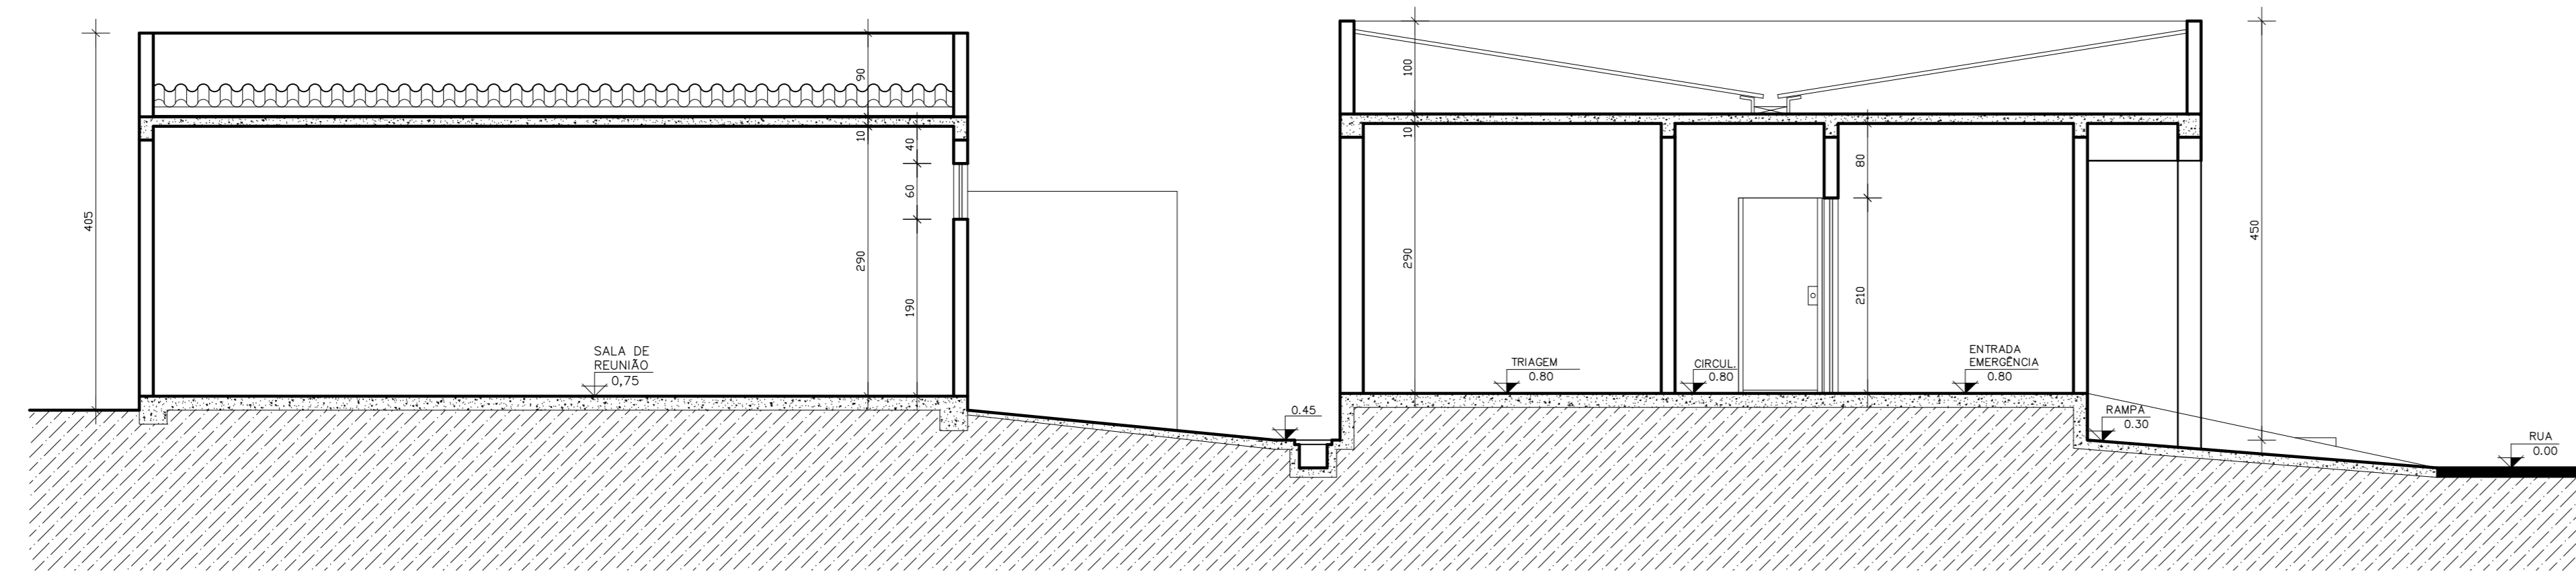


CORTE CC  
ESC. 1:50

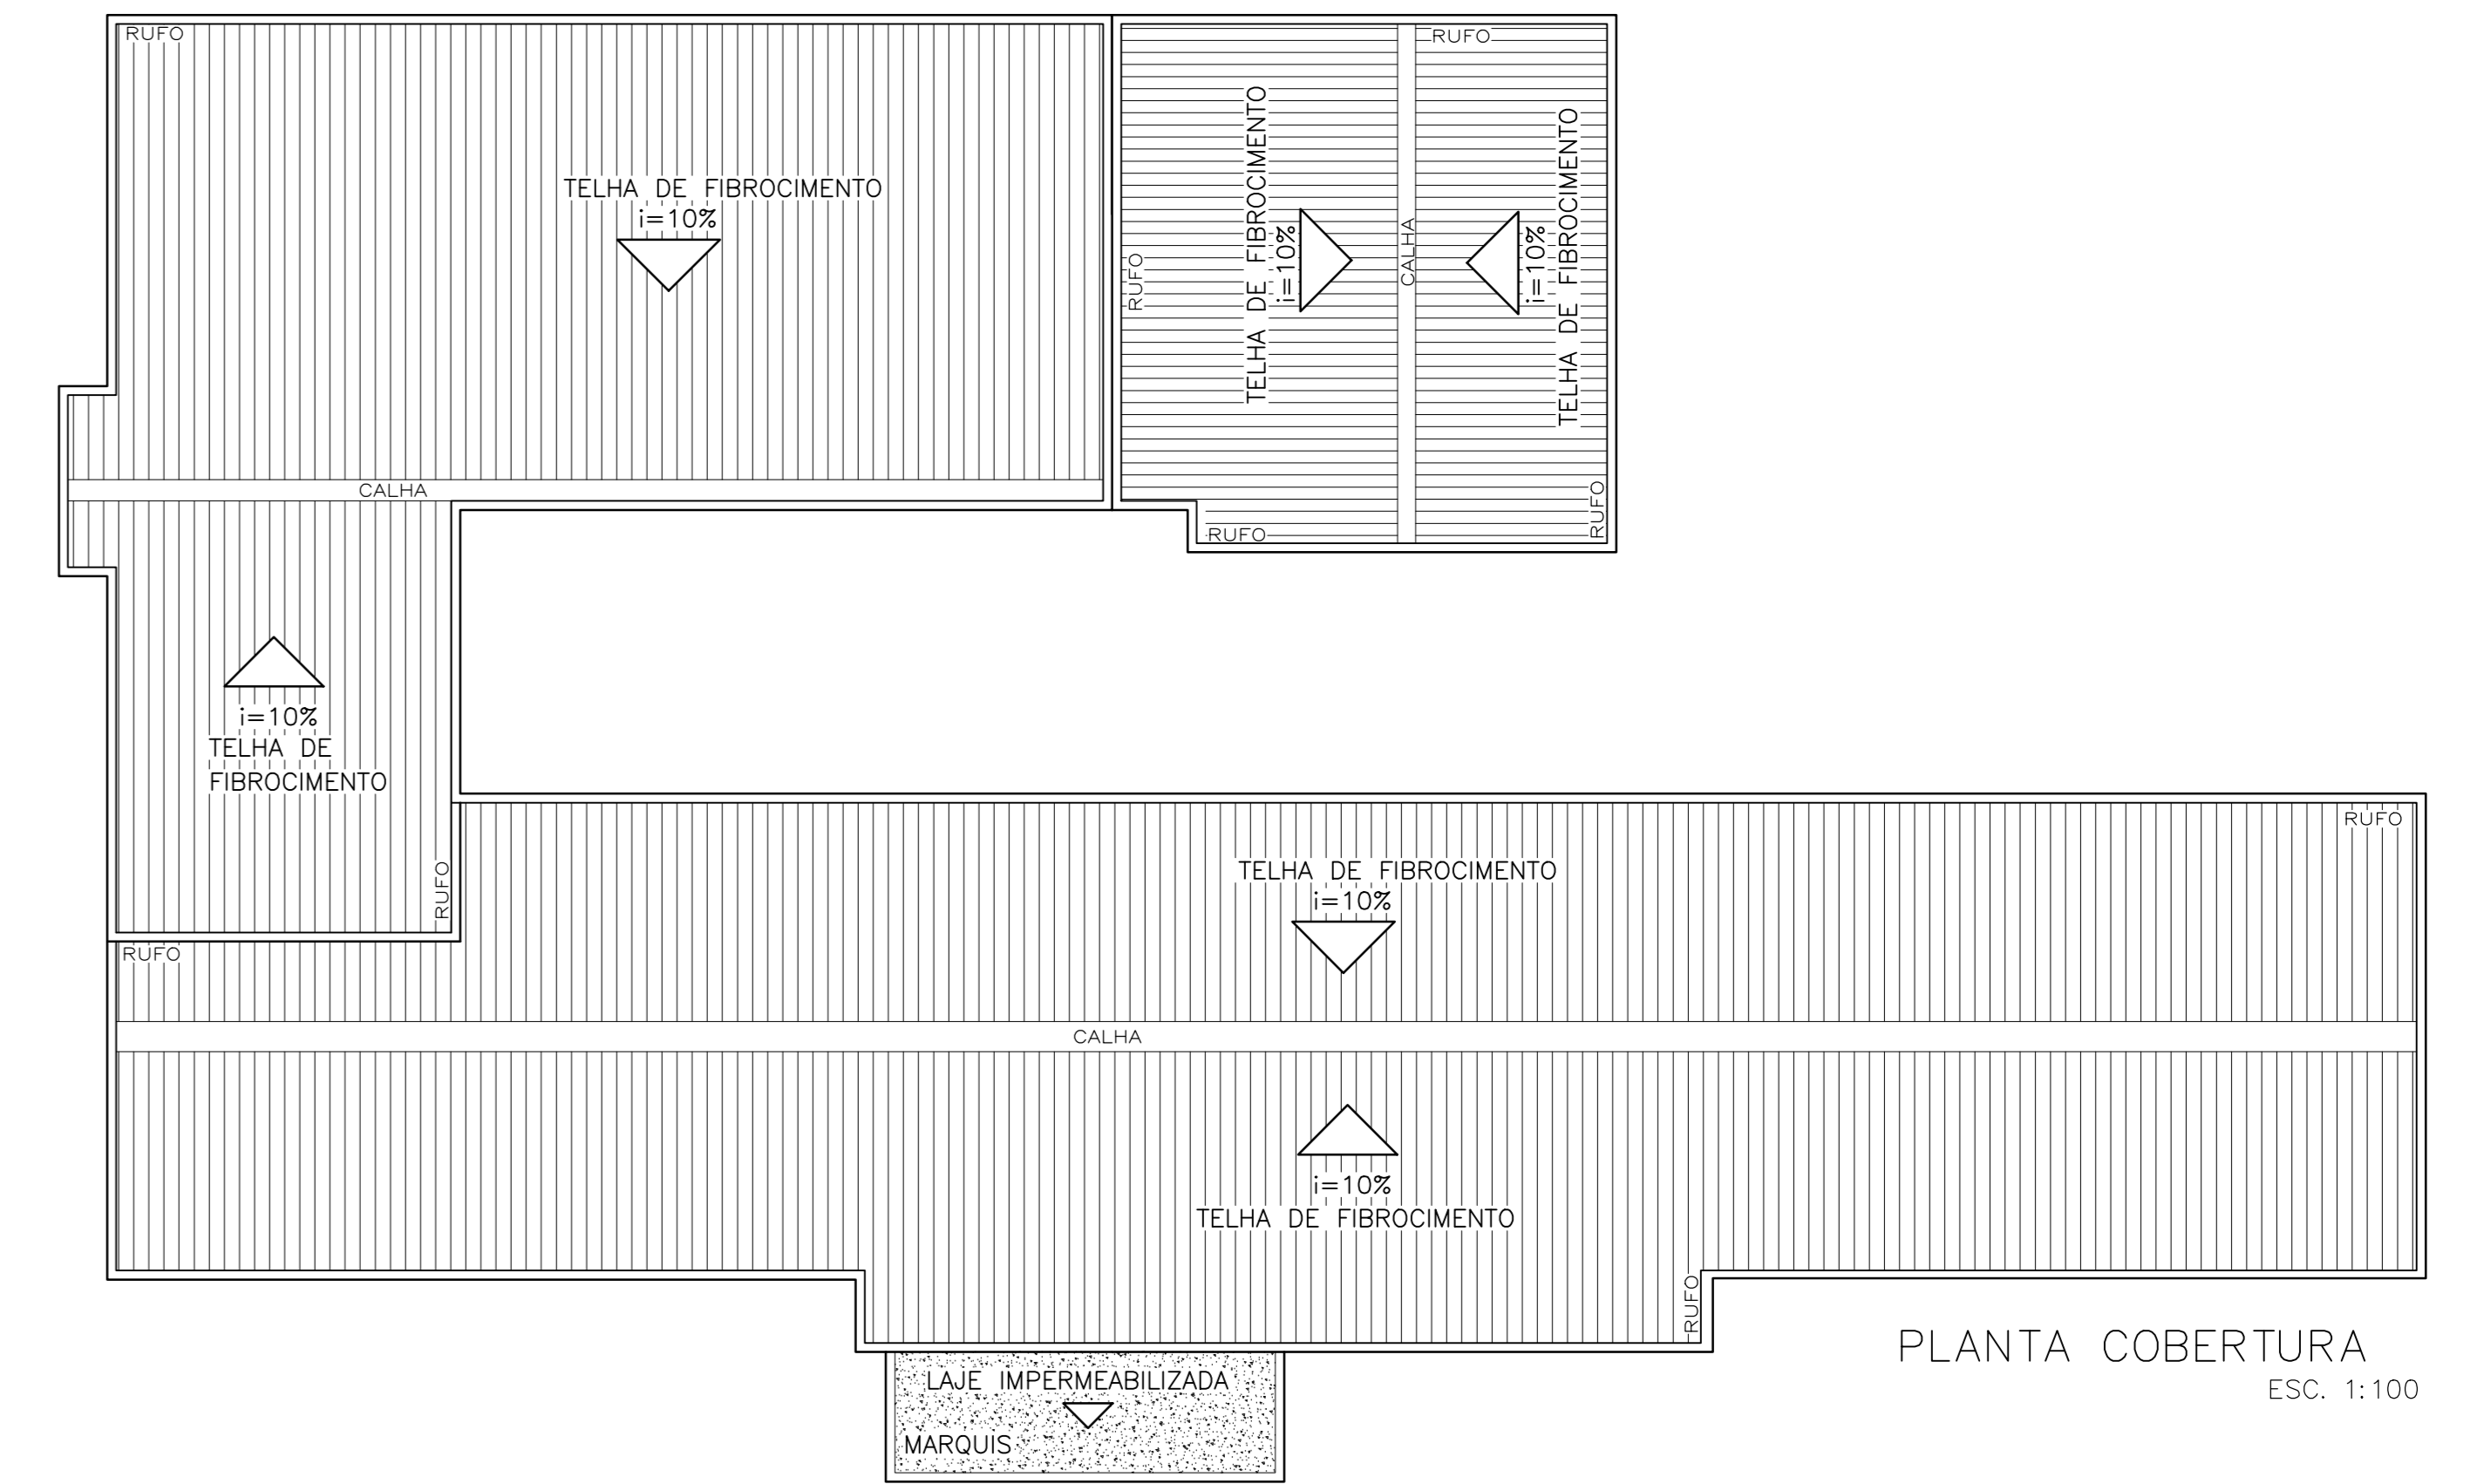


PLANTA COBERTURA  
ESC. 1:100

CODIGO: DCU-HOSP.DWG

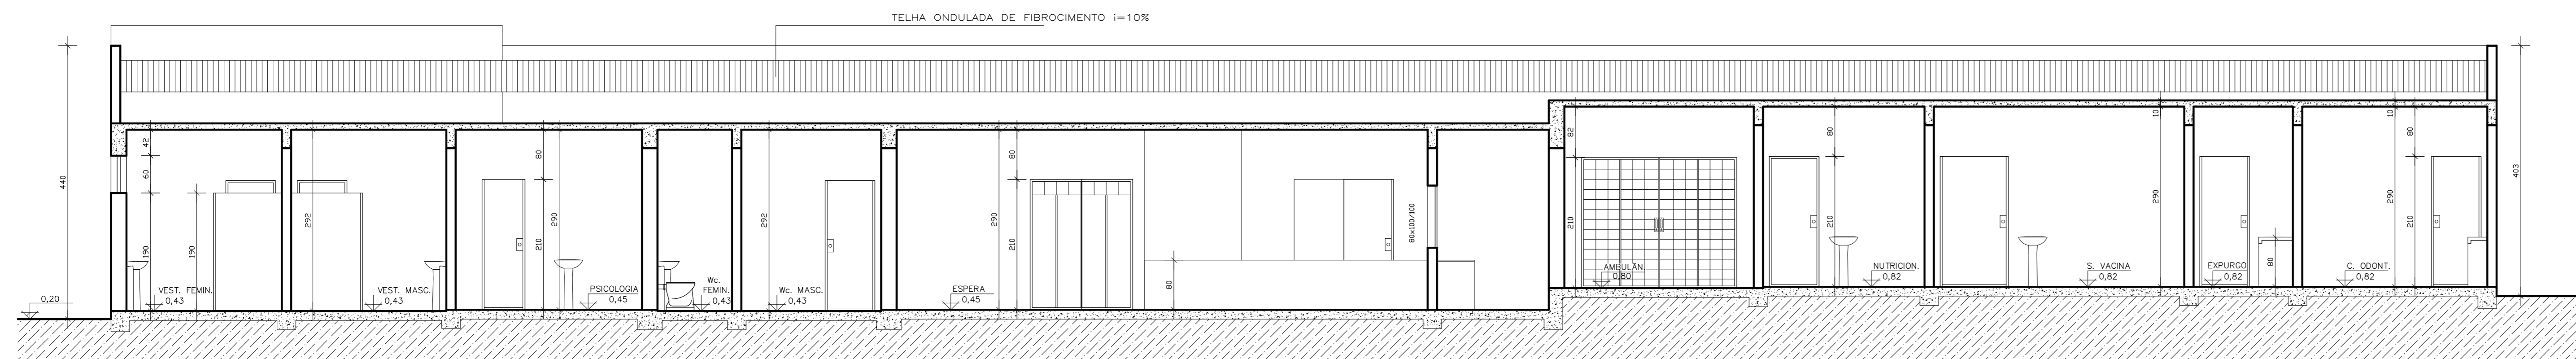

CORTE AA  
ESC. 1:50

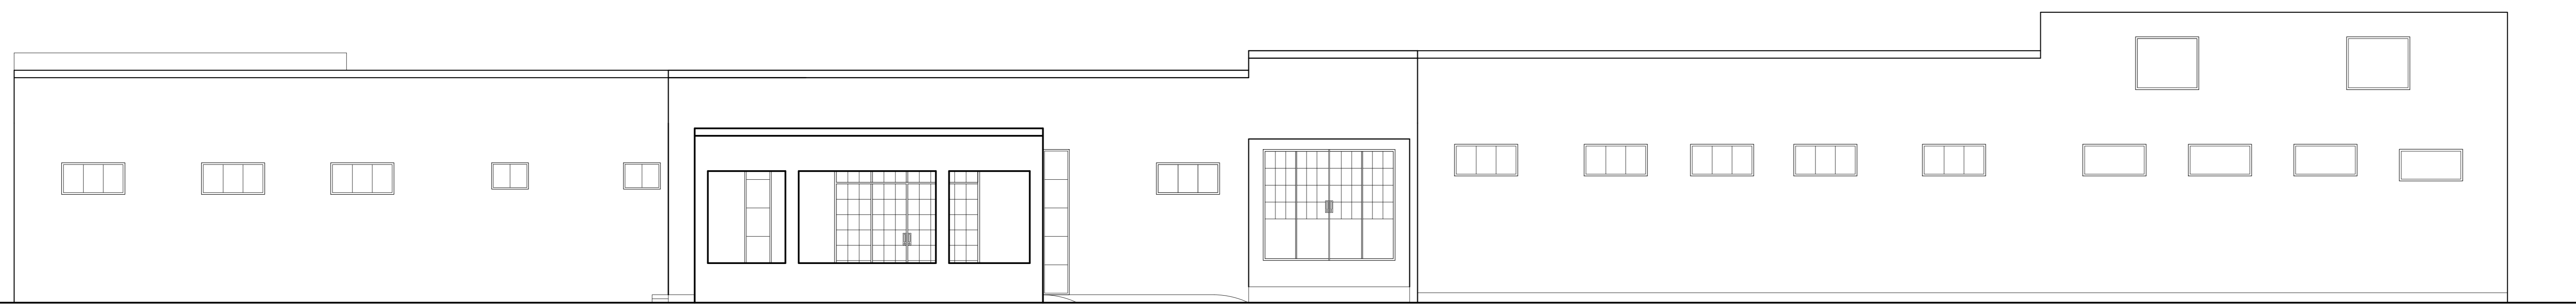

FACHADA FRONTAL  
ESC. 1:50

<b>PROJETO ARQUITETONICO</b>		CONTEN: CORTE LONGITUDINAL CORTE TRANSVERSAL PLANTA DE COBERTURA FACHADA FRONTAL
PREFEITURA MUNICIPAL DE DOURADOQUARA - MG	INDICADAS	DATA: 13/06/2018
PROJETO PARA REFORMA DA UNIDADE BÁSICA DE SAÚDE ABÍLIO DOS SANTOS DOURADOQUARA - MG.	02/02	PROJETADE: MOISES ANDRADE
ÁREA M2:	POSTO DE SAÚDE	576,19m <sup>2</sup>
	SAÚDE	0,00m <sup>2</sup>
	TOTAL	576,19m <sup>2</sup>
Assinaturas: Prefeitura Municipal de Douradoquara - MG Projeto/AMVAP Assoc. Mun. MG. V. do Paranaiá Engenheiro Civil: MOISES ANDRADE CREA: 07.030 / 0 - MG.		
ASSOCIACAO DOS MUNICIPIOS DA MICRORREGIAO DO VALE DO PARANAIBA Av. Antonio Tomaz Pereira Reis, 2140 - Tel: 013 2433 - cep: 38601163 - Douradoquara - Uberlândia - MG. AMVAP		