


PERFIL SEM ESCALA

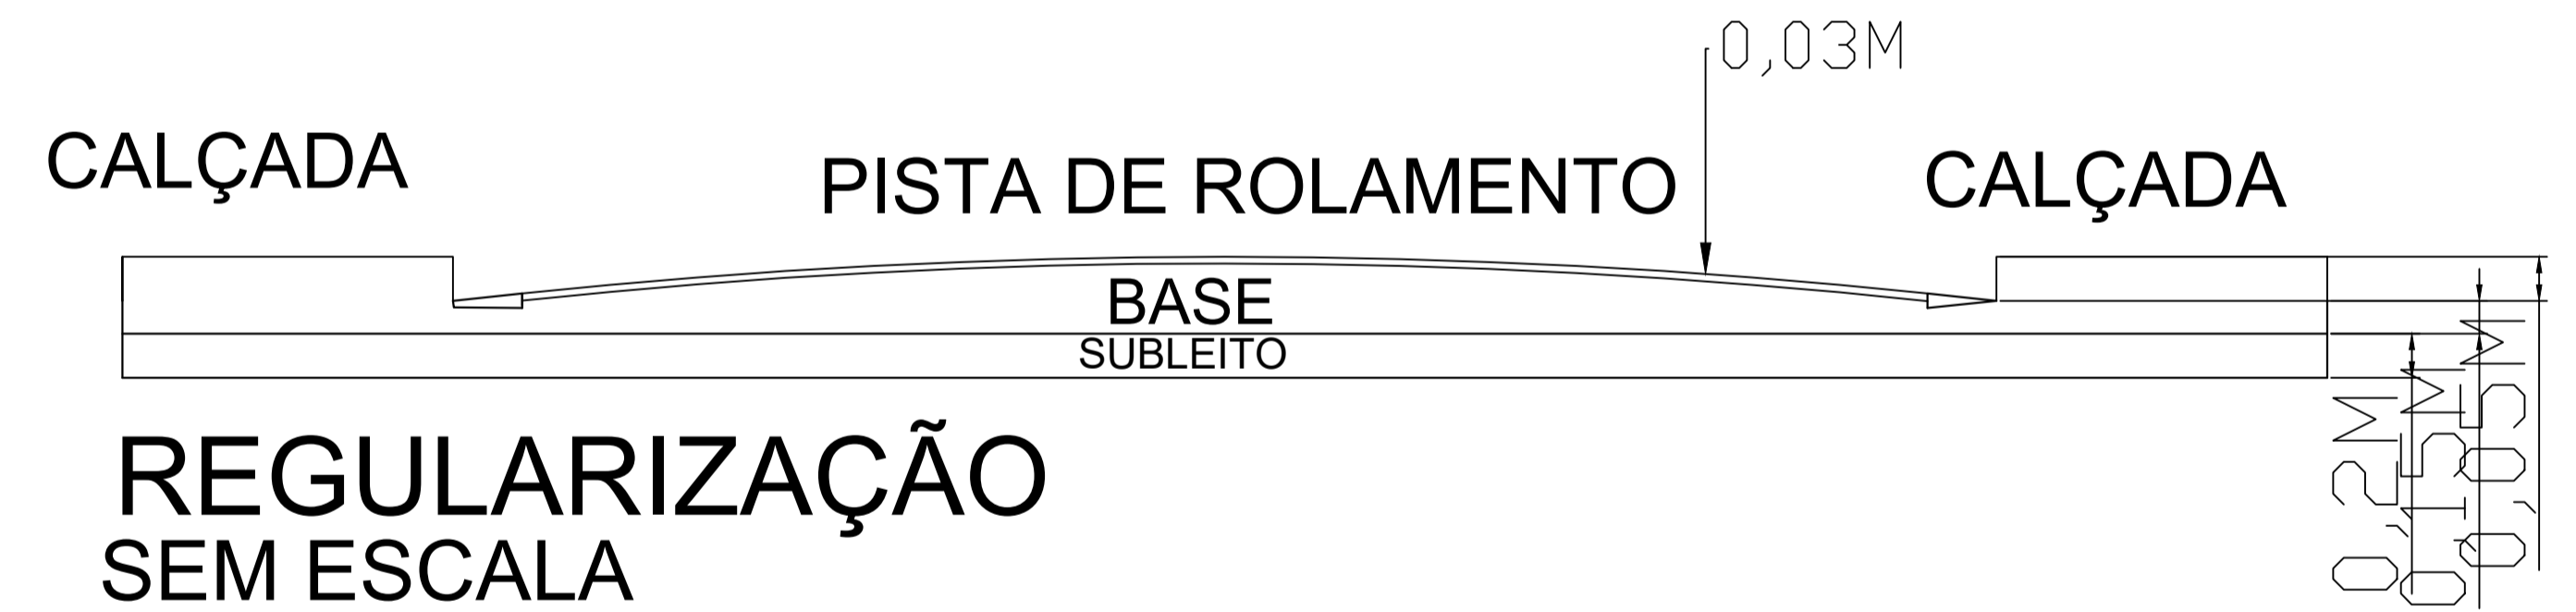

REGULARIZAÇÃO SEM ESCALA

PREFEITURA MUNICIPAL DE DOURADOQUARA		JUNHO/2020
		Escala: 1:2500
Projeto/Tipo: PERFIL SINALIZAÇÃO REGULARIZAÇÃO		Assinatura:
Local: CIDADE DE DOURADOQUARA MINAS GERAIS		MARCOS ALÉM DE OLIVEIRA PREFEITO MUNICIPAL
		CRISTIANO RESENDE CORRÊA ENGENHEIRO CIVIL CREA:242389/D-MG