



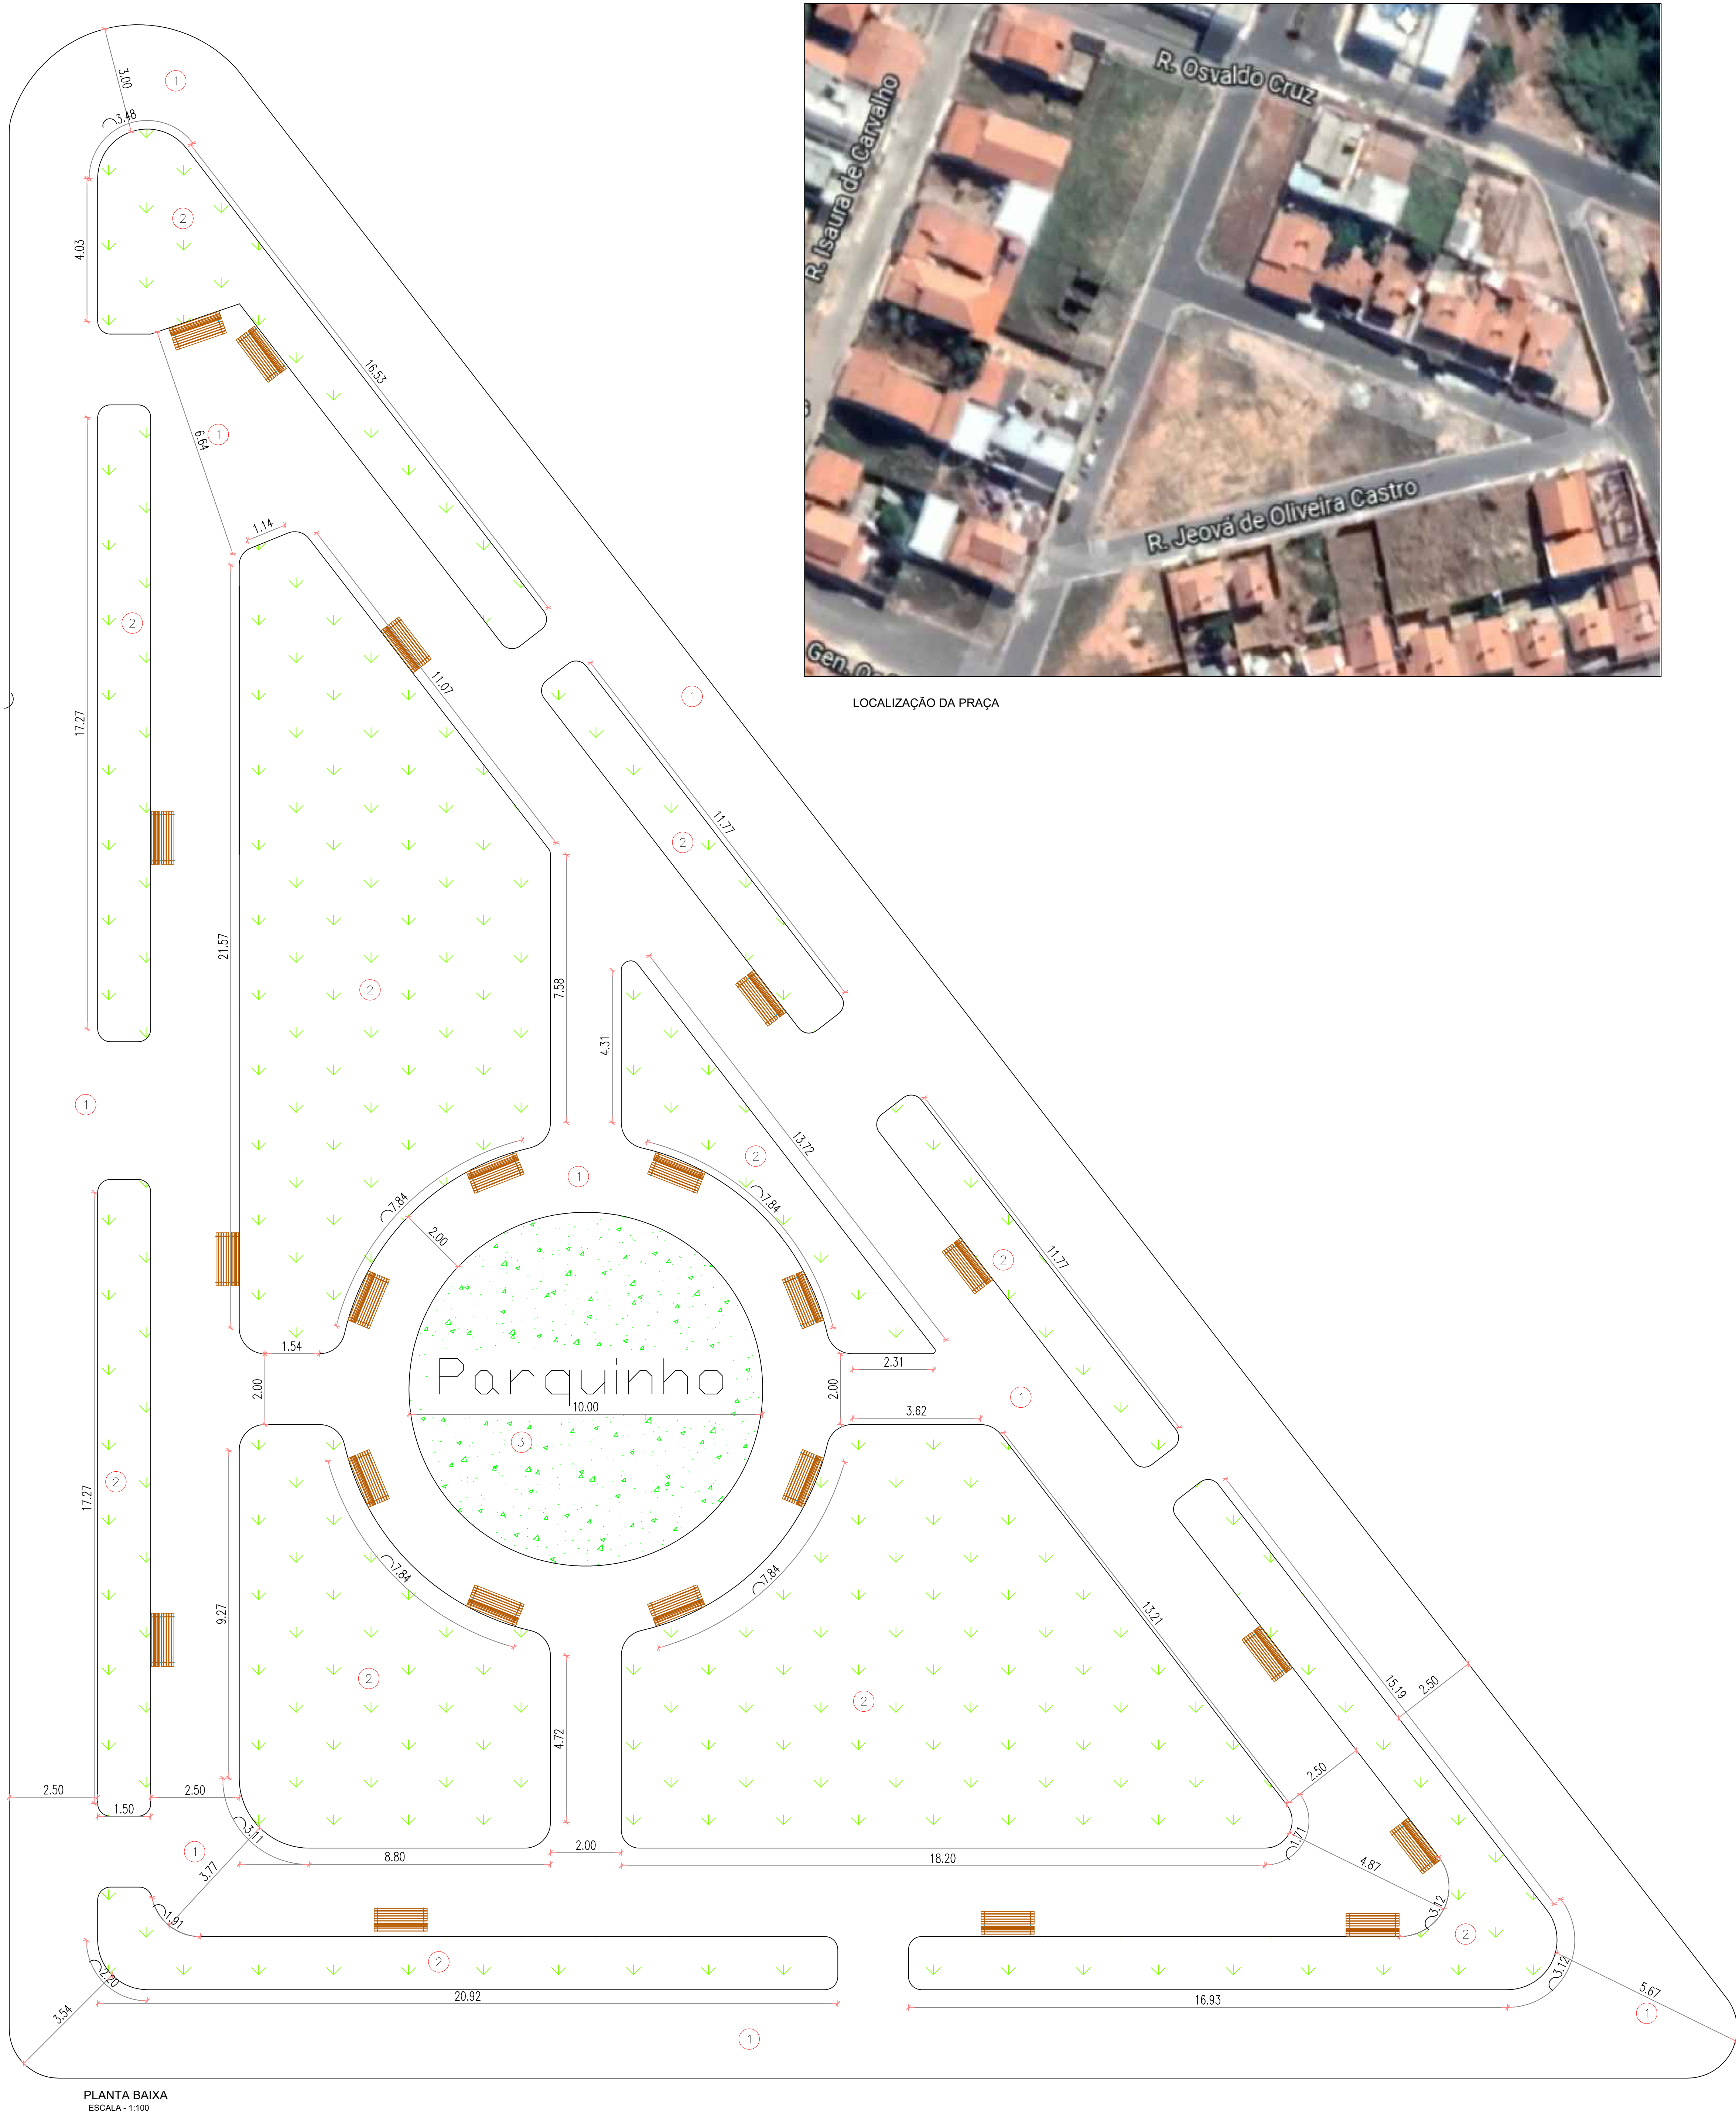

LOCALIZAÇÃO DA PRAÇA

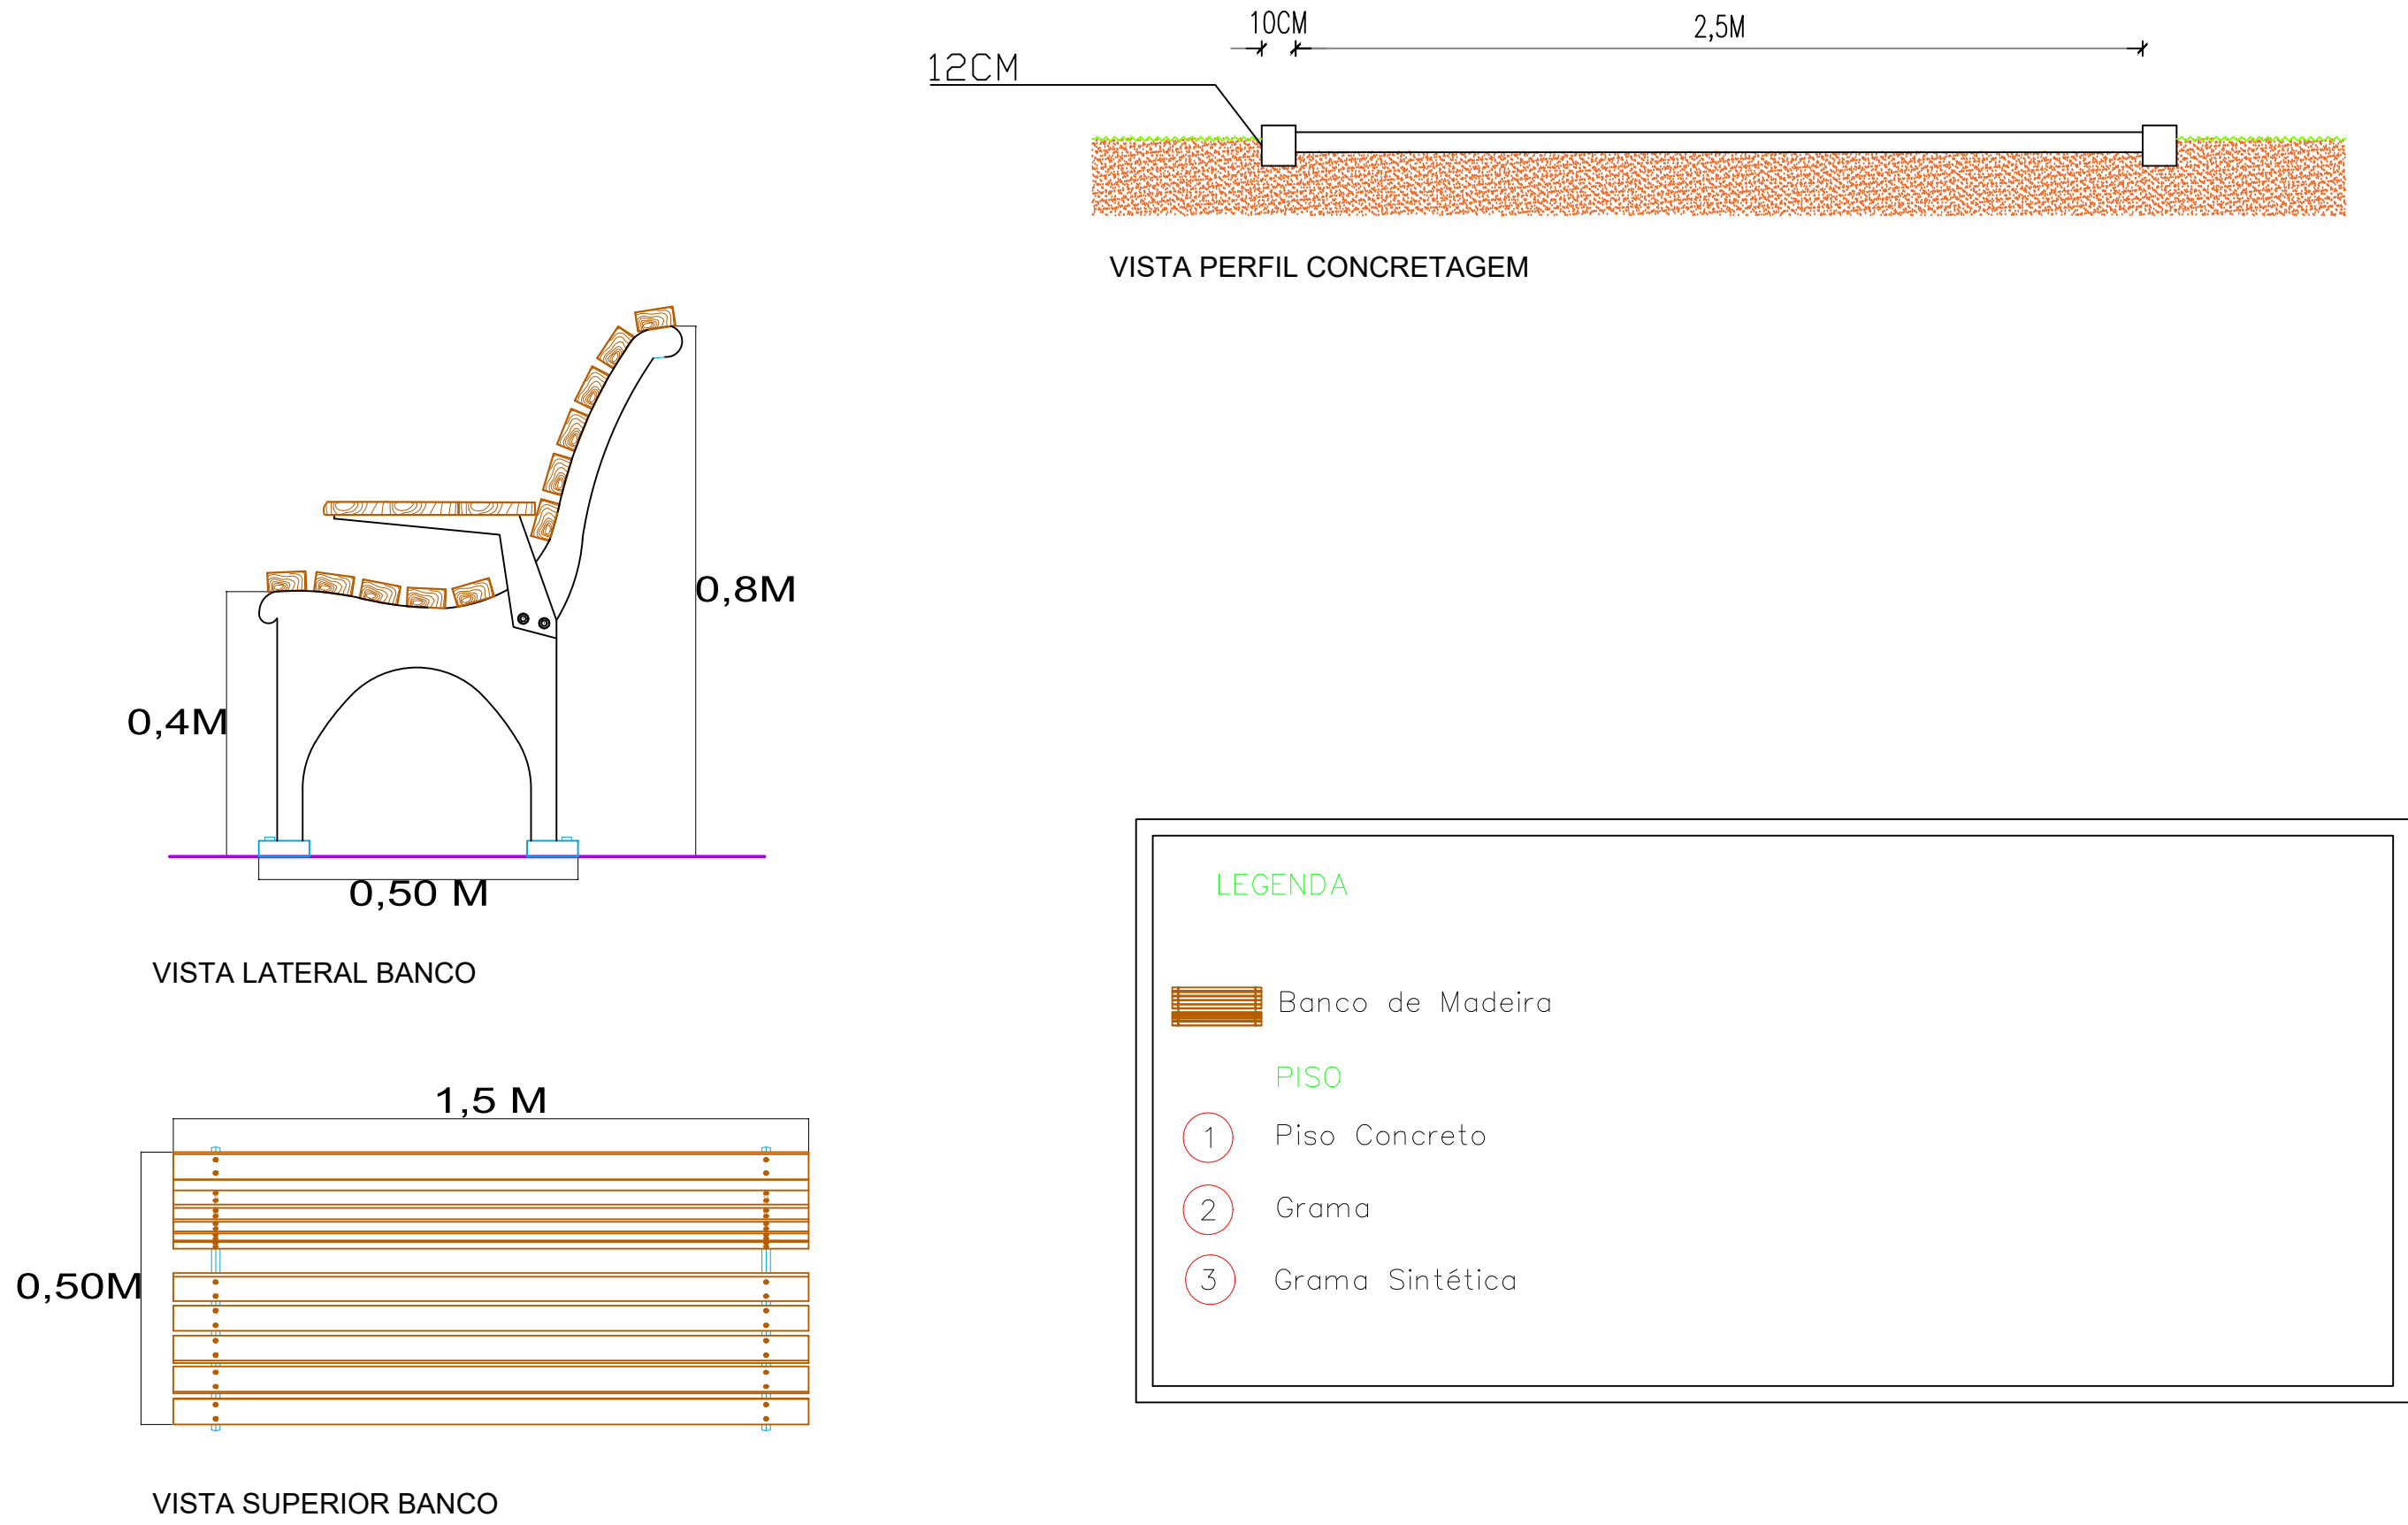

TÍTULO

PROJETO ARQUITETÔNICO



PREFEITURA MUNICIPAL

AV. ANTÔNIO DAVI RAMOS, 340
CENTRO - CEP. 38.530-000 - DOURADOQUARA - MINAS GERAIS

PROJETO:
CONSTRUÇÃO DA PRAÇA NO CONJUNTO HABITACIONAL CRISTOVÃO BATISTA FRANCO

ENDEREÇO:
AVENIDA JOÃO BATISTA FRANCO - DOURADOQUARA-MG

PROPRIETÁRIO:
PREFEITURA MUNICIPAL DE DOURADOQUARA

AREA: (m²)
Lote.....1.612,58m²
Piso de concreto.....906,45m²
Grama.....627,59m²
Grama sintética.....78,54m²

Prefeitura Municipal

Cristiano Resende Corrêa
Engenheiro Civil
CREA 242389/D-MG

Planta baixa
Localização da praça
Legendas

Vista perfil concretagem
Vista superior do banco
Vista lateral do banco

ART. nº:


Processo nº:

Data:

Março/2022

Folha:

01/01

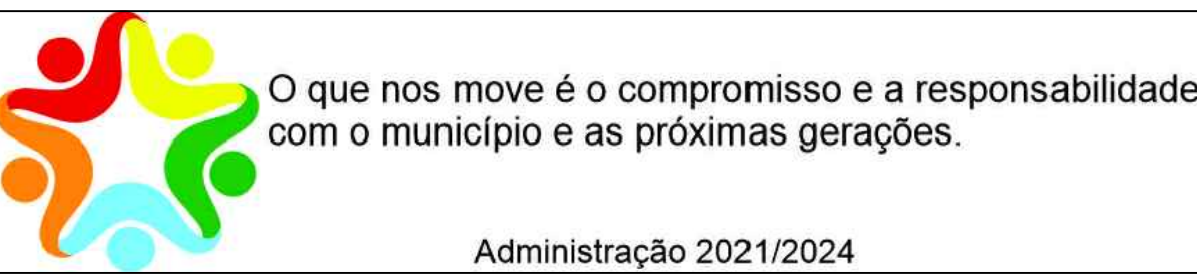

Escala:
Indicada