

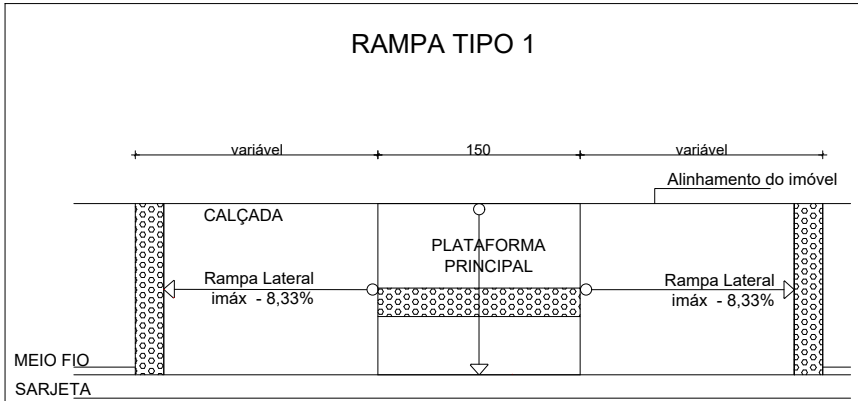





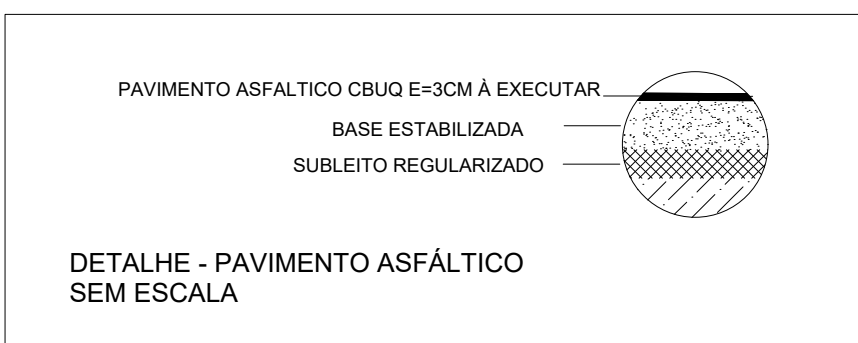


DETALHE - RAMPA
SEM ESCALA

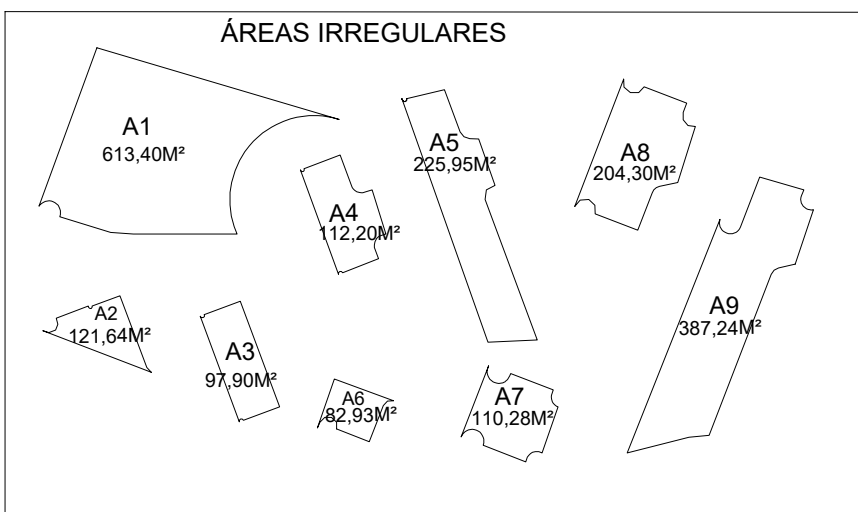


DETALHE - PAVIMENTO ASFÁLTICO
SEM ESCALA


COORDENADAS GEORÁFICAS DA AVENIDA JOÃO BATISTA FRANCO E RUA JOSE FRANCISCO DA COSTA - DOURADOQUARA - MG							
ITEM	DESCRIÇÃO	DIREÇÃO	Latitude	Longitude	Altitude	Latitude	Longitude
1	AV. JOÃO BATISTA FRANCO	AV. JOÃO PINHEIRO	19°22'18.47"	47°52'21.18"	18.31	19°22'23.34"	47°52'23.34"
2	RUA JOSE FRANCISCO DA COSTA	AV. JOÃO PINHEIRO	19°22'18.47"	47°52'21.18"	18.31	19°22'23.34"	47°52'23.34"

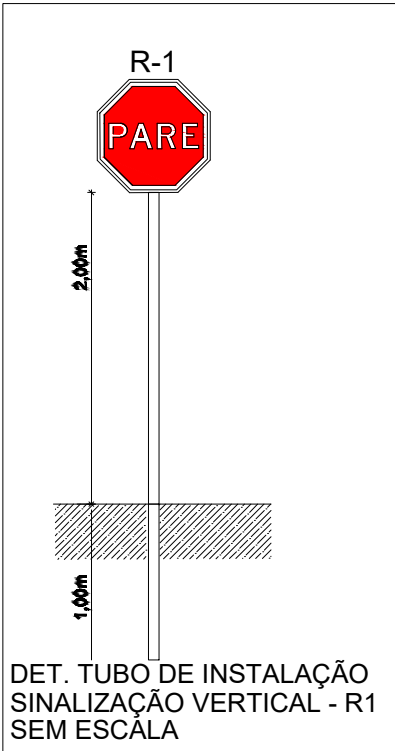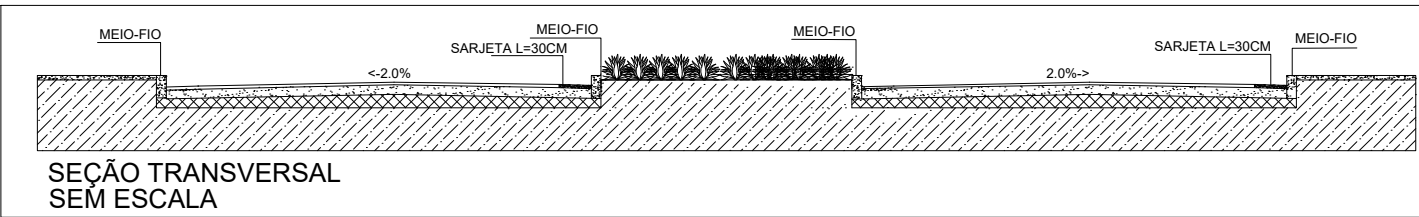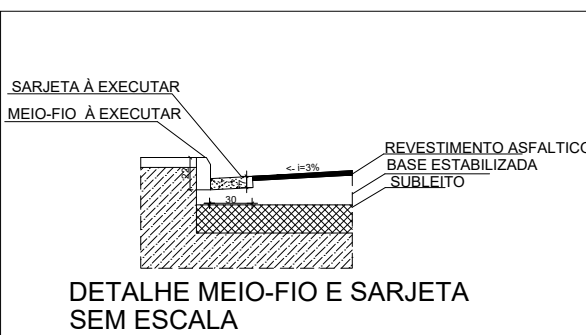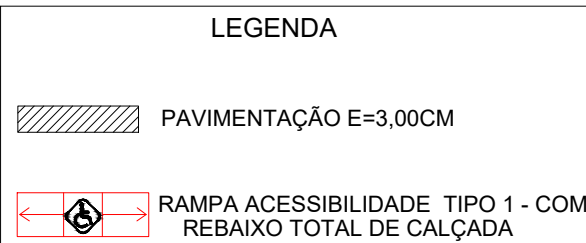




DET. TUBO DE INSTALAÇÃO
SINALIZAÇÃO VERTICAL - R1
SEM ESCALA

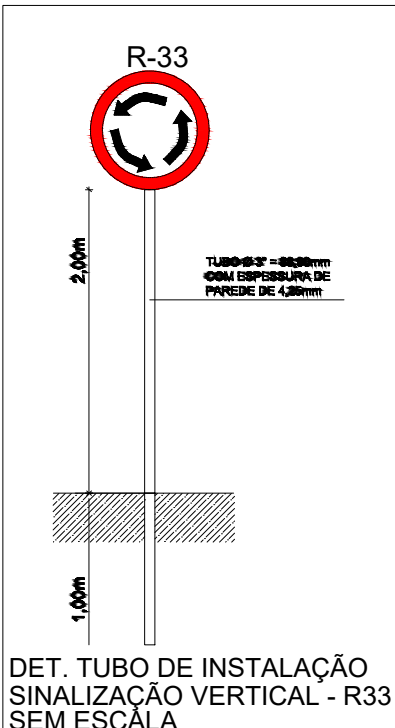

DET. TUBO DE INSTALAÇÃO
SINALIZAÇÃO VERTICAL - R33
SEM ESCALA


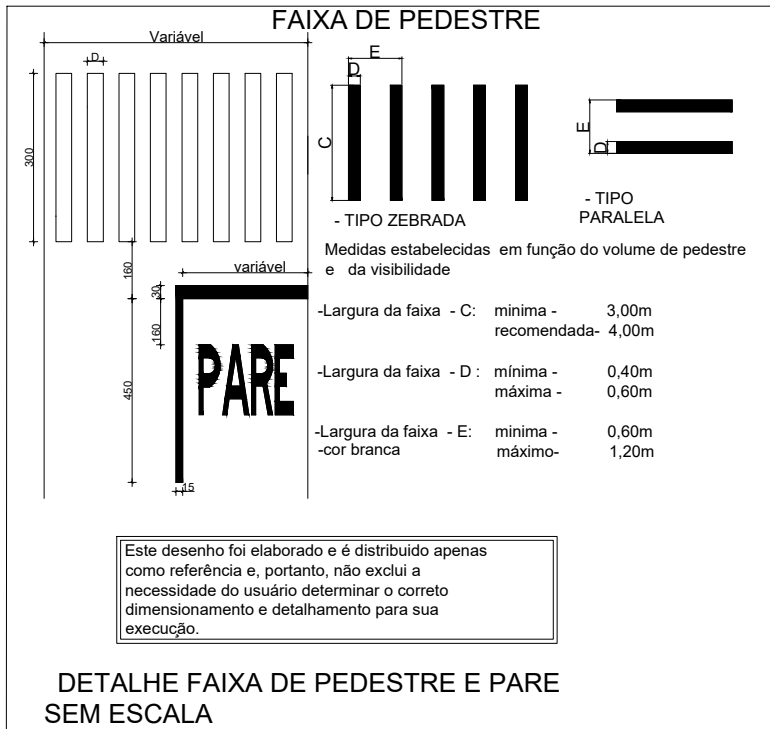


DETALHE FAIXA DE PEDESTRE E PARE
SEM ESCALA

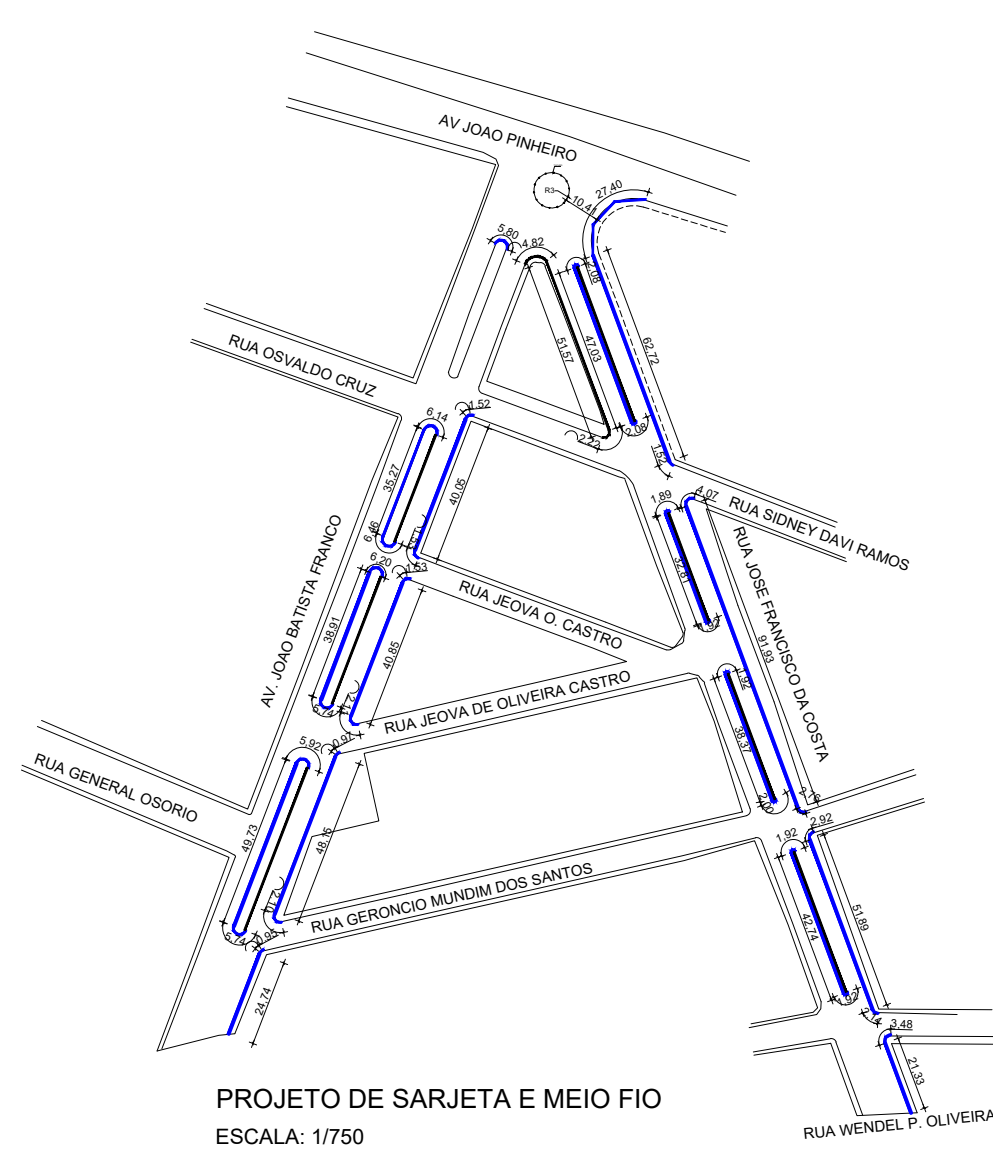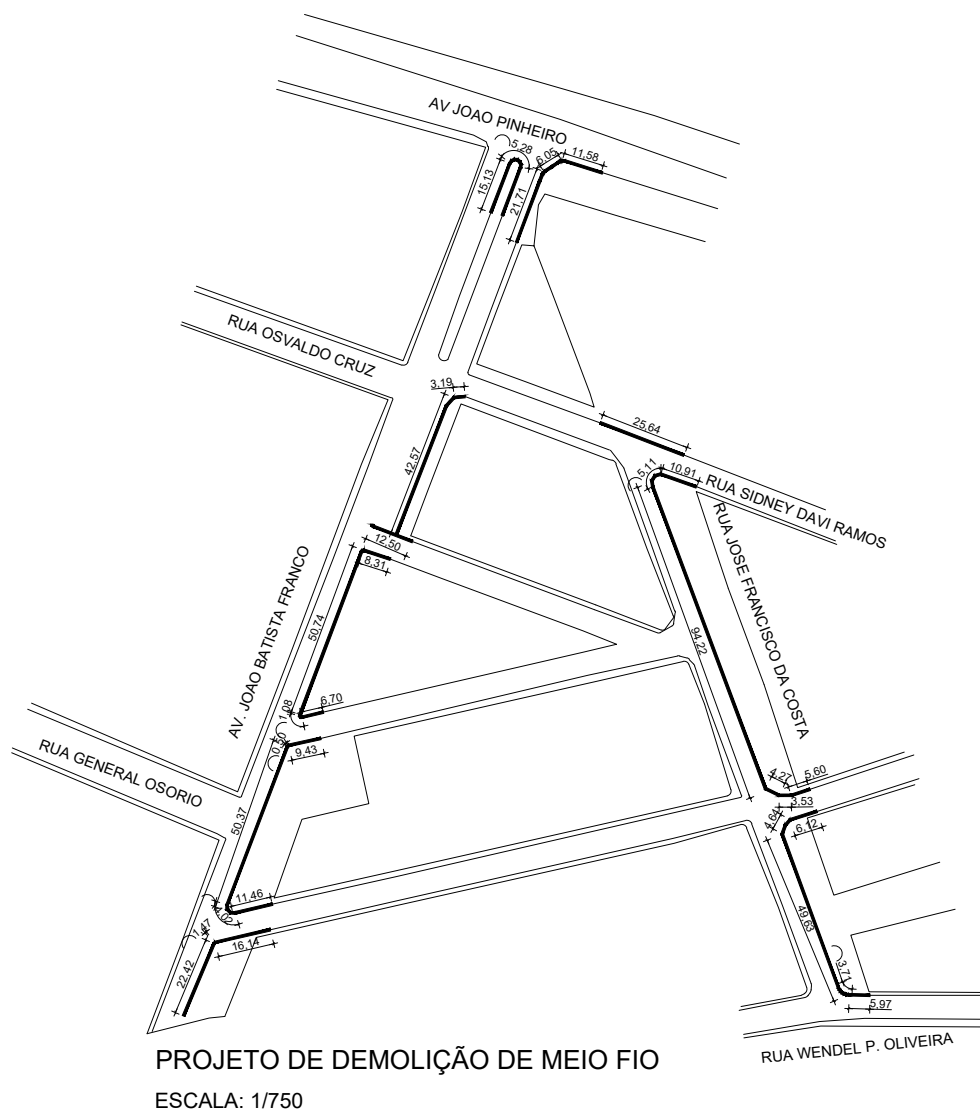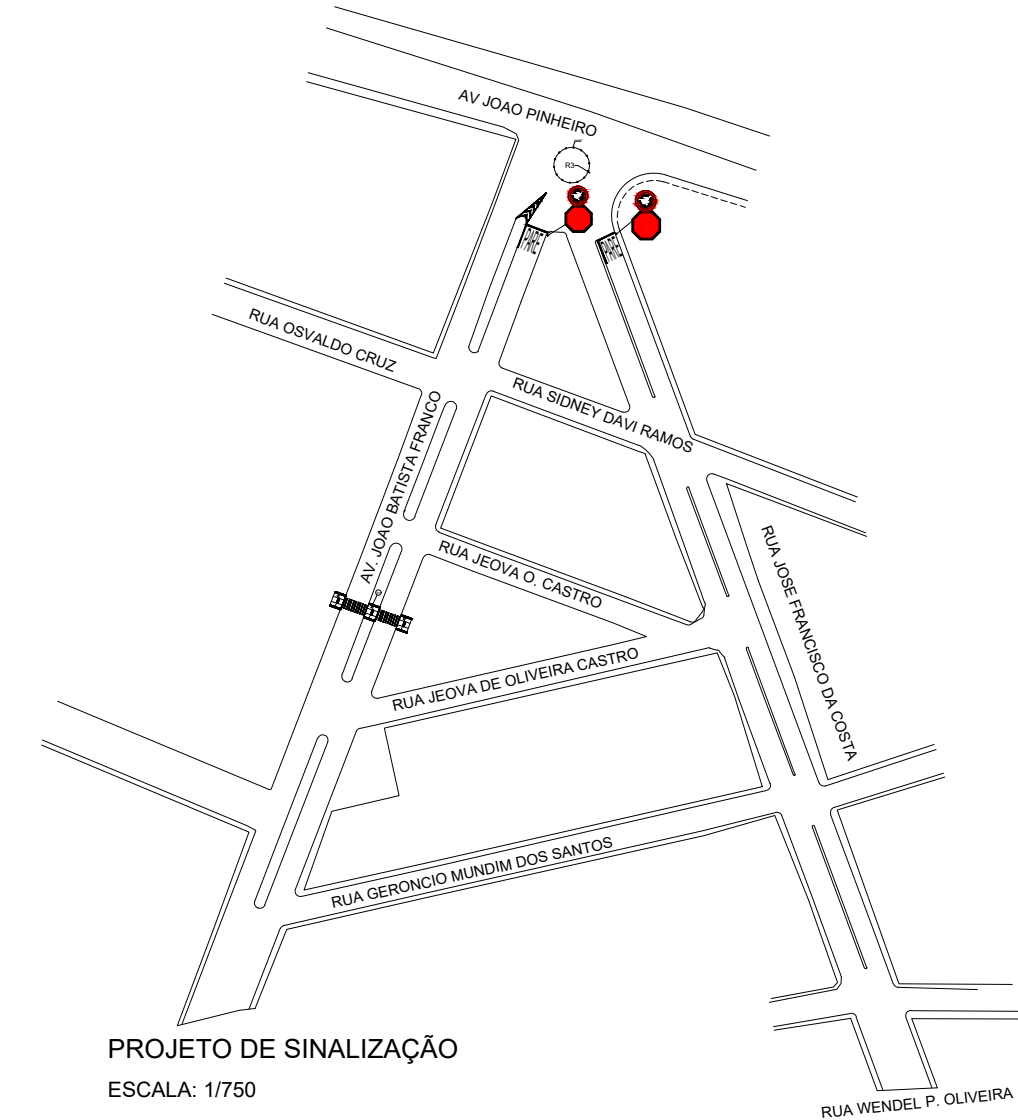

LEGENDA

- MEIO FIO E SARJETA À EXECUTAR
- MEIO FIO À EXECUTAR
- MEIO FIO À DEMOLIR

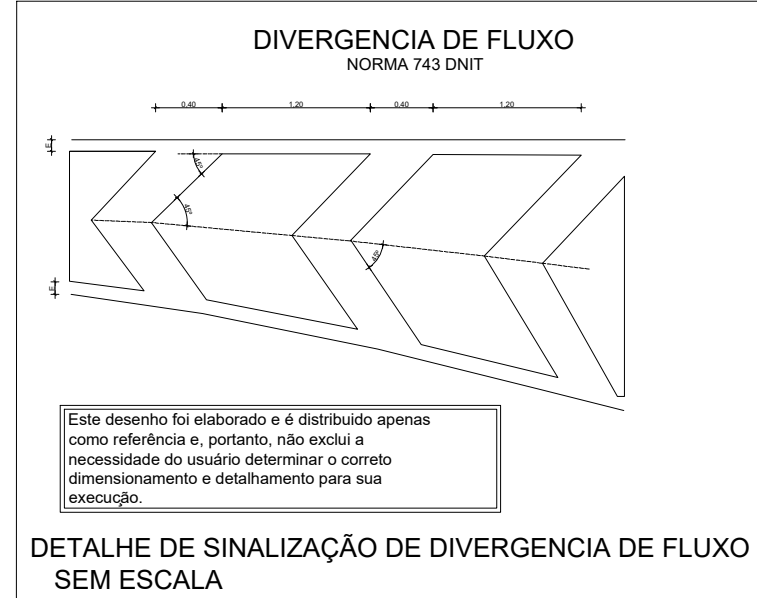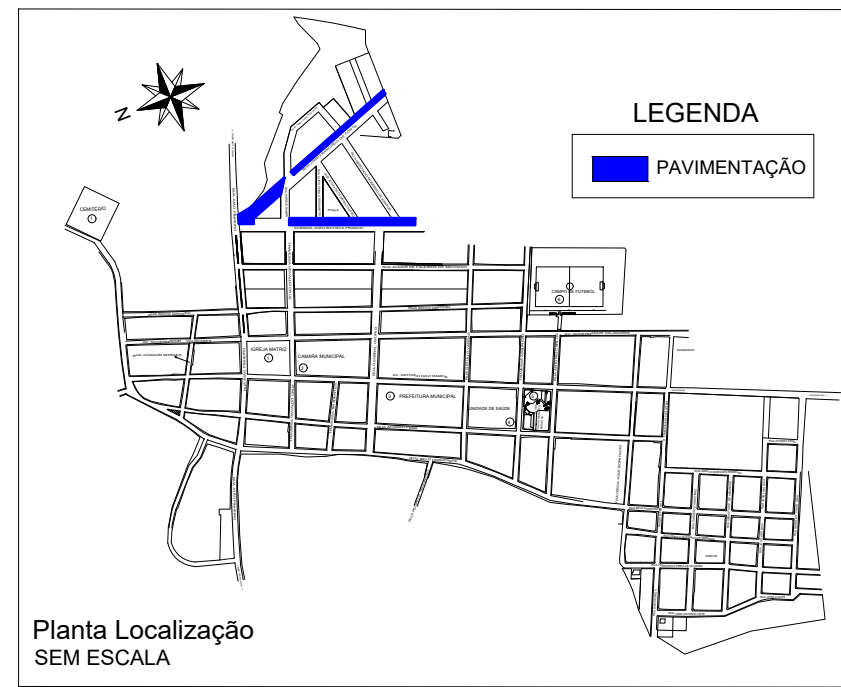

DETALHE DE SINALIZAÇÃO DE DIVERGENCIA DE FLUXO
SEM ESCALA

PROJETO DE INFRAESTRUTURA URBANA

CREA: OBSERVAÇÕES:



ASSOCIAÇÃO DOS MUNICÍPIOS DA MICRORREGIÃO DO VALE DO PARAIBA

AV. ANTONIO THOMAZ FERREIRA REZENDE, 3180 - TELEFAX (0xx34)3213.3433
DISTRITO INDUSTRIAL - CEP. 38.402-349 - UBERLÂNDIA - MINAS GERAIS
E-mail: amvap@amvap.org.br - Home Page: www.amvap.org.br
CREA: 10.589

PROJETO PARA:
PAVIMENTAÇÃO ASFÁLTICA NO MUNICÍPIO DE DOURADOQUARA - MG
LOCAL: AV. JOÃO BATISTA FRANCO
RUA JOSE FRANCISCO DA COSTA
PROF: PREFEITURA MUNICIPAL DE DOURADOQUARA - MG
ASSINATURAS:

ÁREA: (m²)

PREFEITURA MUNICIPAL DE DOURADOQUARA - MG

Projeto - AMVAP Assoc. Munic. Mic. V. do Paraíba
Engenheiro Civil JOSE ROBERTA RIBEIRO
CREA 104.9760-MG

Processo nº: ART. nº:

CONTEÚDO:
PLANTA DE PAVIMENTAÇÃO
PLANTA DE DEMOLIÇÃO DE MEIO FIO
PLANTA DE SINALIZAÇÃO
PLANTA DE SARJETA E MEIO FIO
DETALHES E LEGENDAS

Data: JANEIRO 2022

Escala:

Folha: ÚNICA

Desenho: RODRIGO MARTINS

ARQUITETURA	ESCALA DE PLOTAGEM	CONFIGURAÇÃO DAS PENAS
AMVAP	1:50	0.15 0.20 0.25 0.30 0.40 0.50 0.60 0.70 0.80 0.90 1.00 1.10 1.20 1.30 1.40 1.50 1.60 1.70 1.80 1.90 2.00