


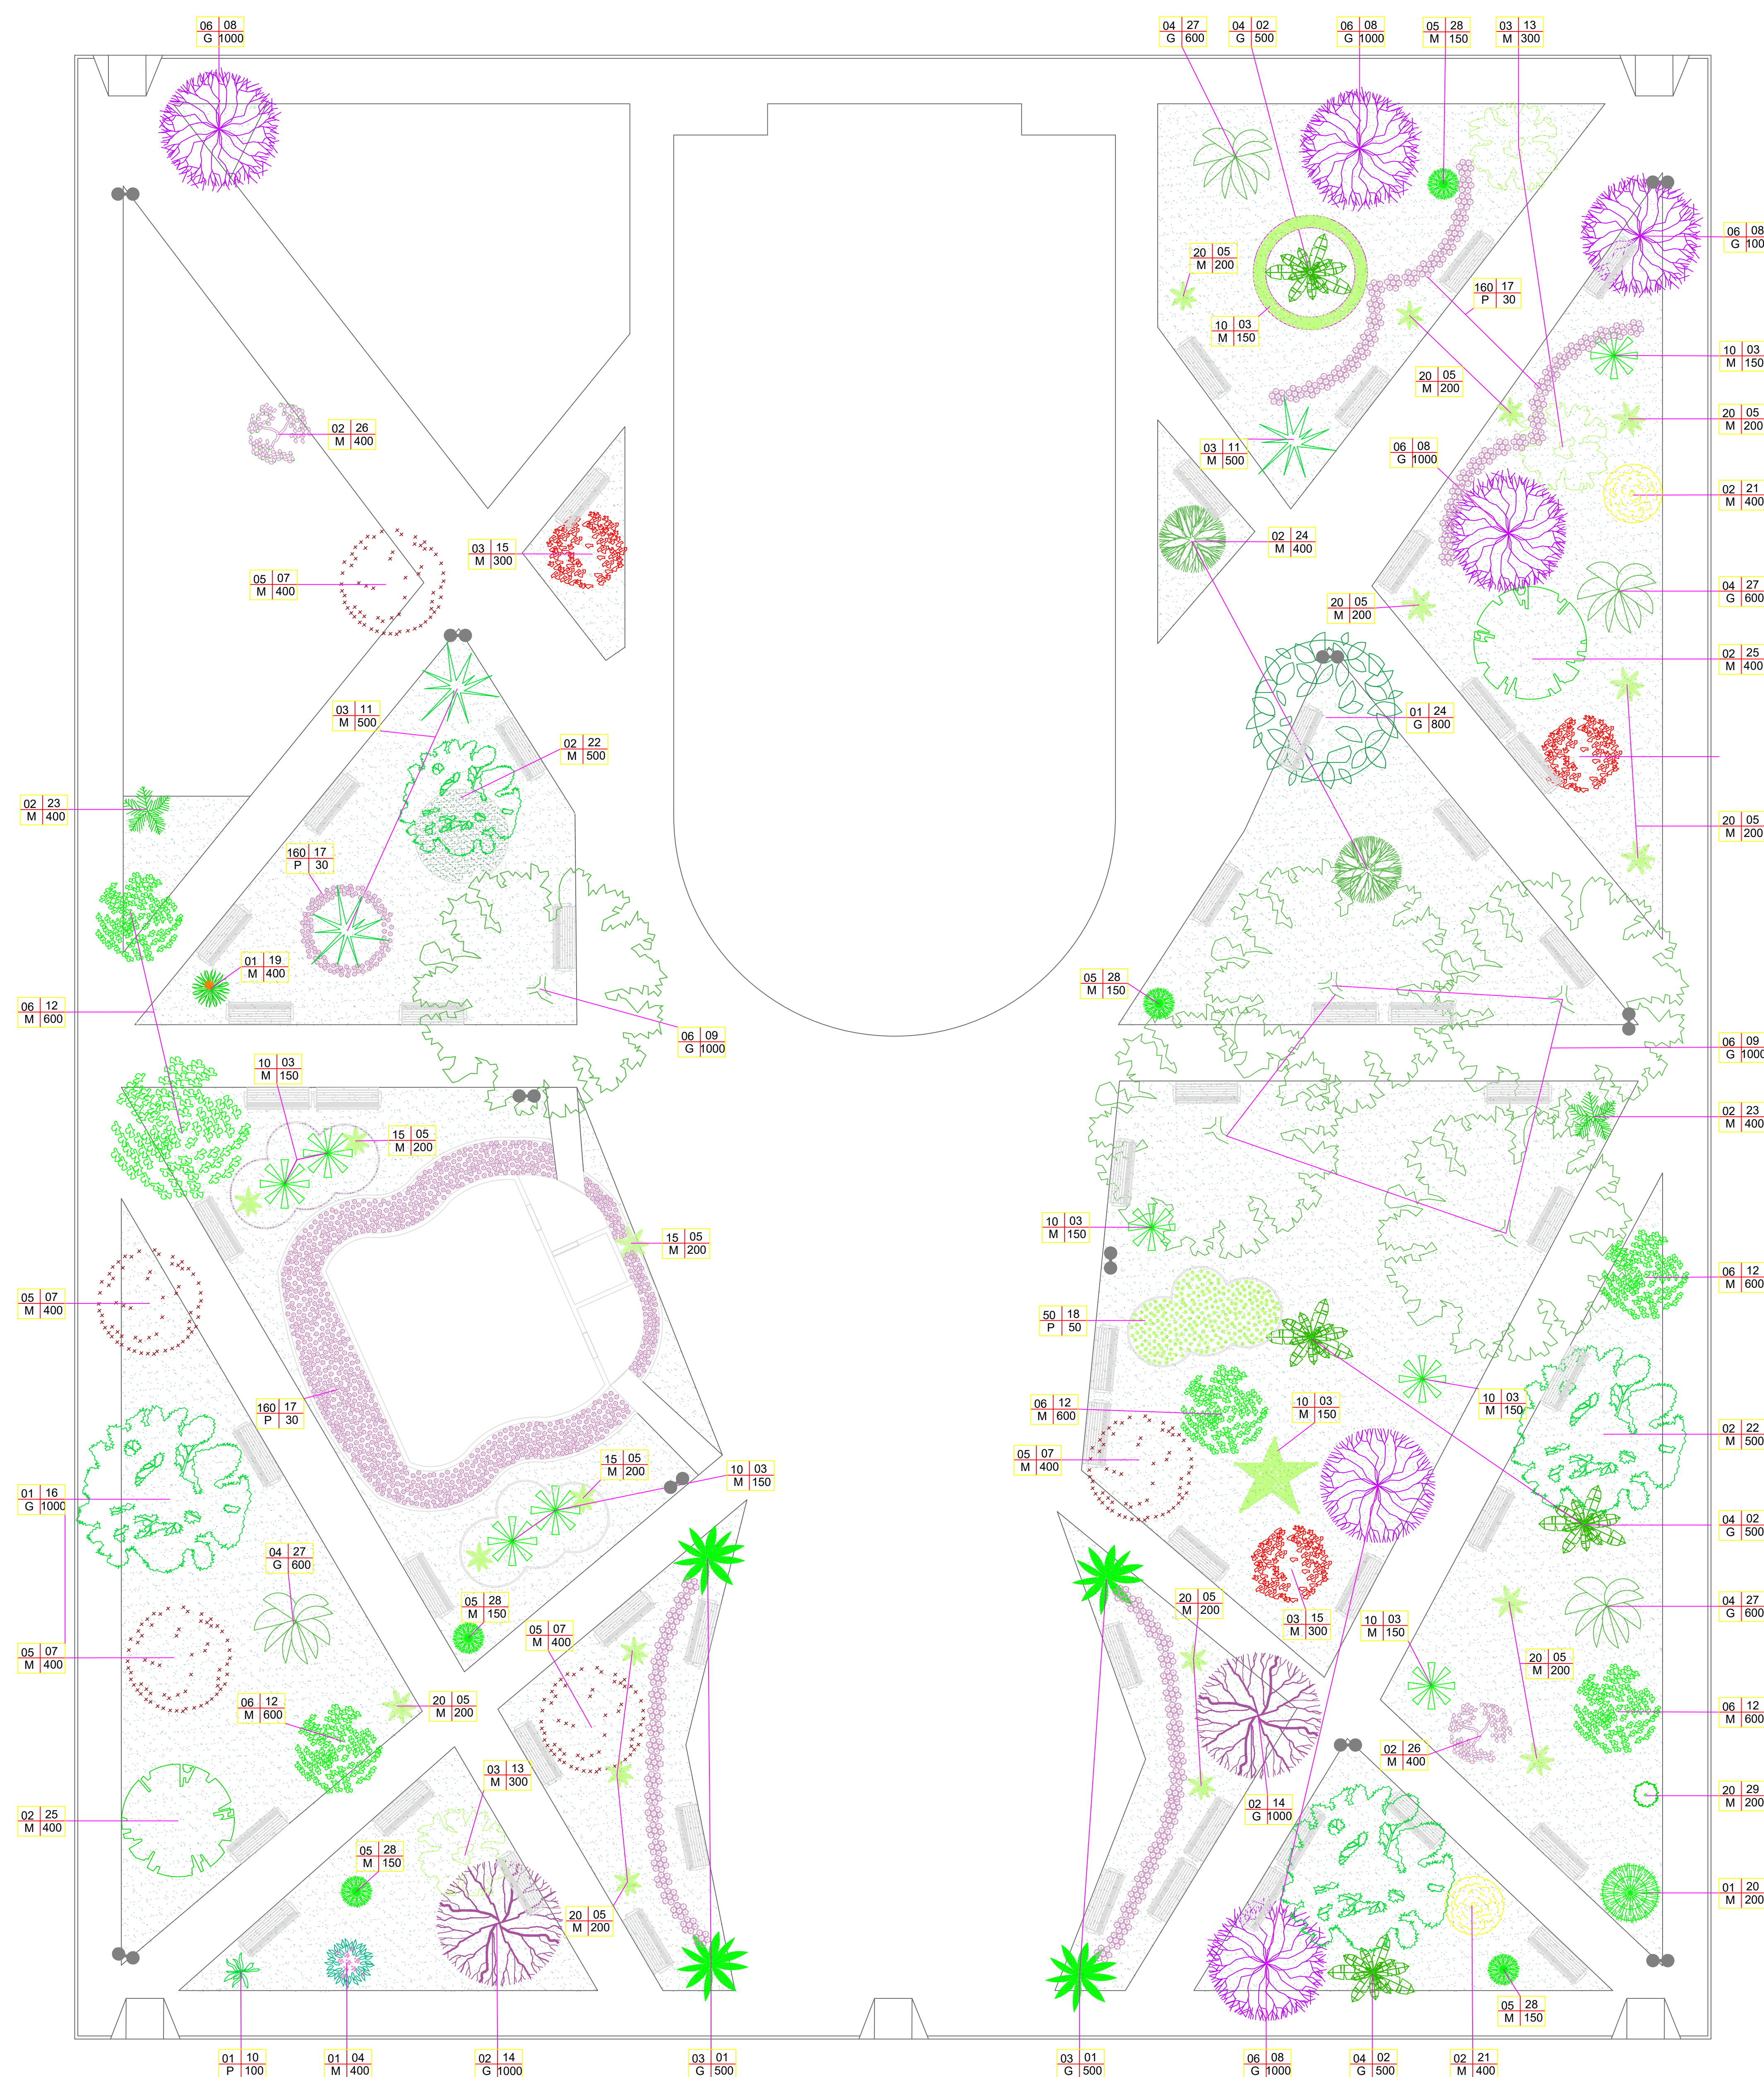


AV. GOVERNADOR VALADARES



AV. JOÃO PINHEIRO

[illegible]

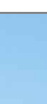LEGENDA			
	PALMEIRA IMPERIAL		AZULEIRA
	PALMEIRA DE SIAA		PALMEIRA RIBEIRA
	IFE ROO		SUMARÉ
	JARDIM DO CARIBE		LARANJEIRA
	SAGU DE JARDIM		JARDIM NUNES
	PRIMA DE JARDIM		ACALITE VERDE
	RESEDA		CHIEPA D'ÁUR
	JACARANDA		FLAMBURO VERDE
	SIBIPIRUNA		PALMEIRA DE SIAA
	PIETRA DO CARIBE		MANOEL BRANCO
	PALMEIRA IMPERIAL		QUARUPÉ
	OTI		QUARUPÉ
	MURTA		QUARUPÉ
	PANDEIRO AMERICANA		PALMEIRA IMPERIAL
	HORTÊNCIA		



PROJETO DE REVITALIZAÇÃO - PRAÇA JOSÉ CARLOS NAVES		ÁREAS M² E COEFICIENTES	
		TERRENO	3.315,00
LOCAL: AV. JOSÉ PINHEIRO		BAN-EIRO	264,36
END: BOMBAQUARA - MG		IGREJA	393,36
ASSINATURAS:			
		TOTAL COBERTO :	657,74
RESPONSÁVEL TÉCNICO: "BEATRIZ NAVES DE LIMA" CAD: A386478-5			
PROPRIETÁRIO: PREFEITURA MUNICIPAL DE BOMBAQUARA			
		TAXA DE LICAPICADA:	19,98
		ÁREA PERMEÁVEL: 1,83m²= 37,10	
		COEF. DE APROPRIAMENTO: 0,19	
		PÁRQUEO: CONFINE: NRE 16.781/06-CA	
DESCRIÇÃO:		DATA:	REVISÃO:
PROJETO DE REVITALIZAÇÃO	DESENHO / ROTE	INDICAÇÃO	
TERRENO: BOMBAQUARA, MG	REVISÃO:	POLÍCIA	
	BEATRIZ NAVES DE LIMA	01/03	