


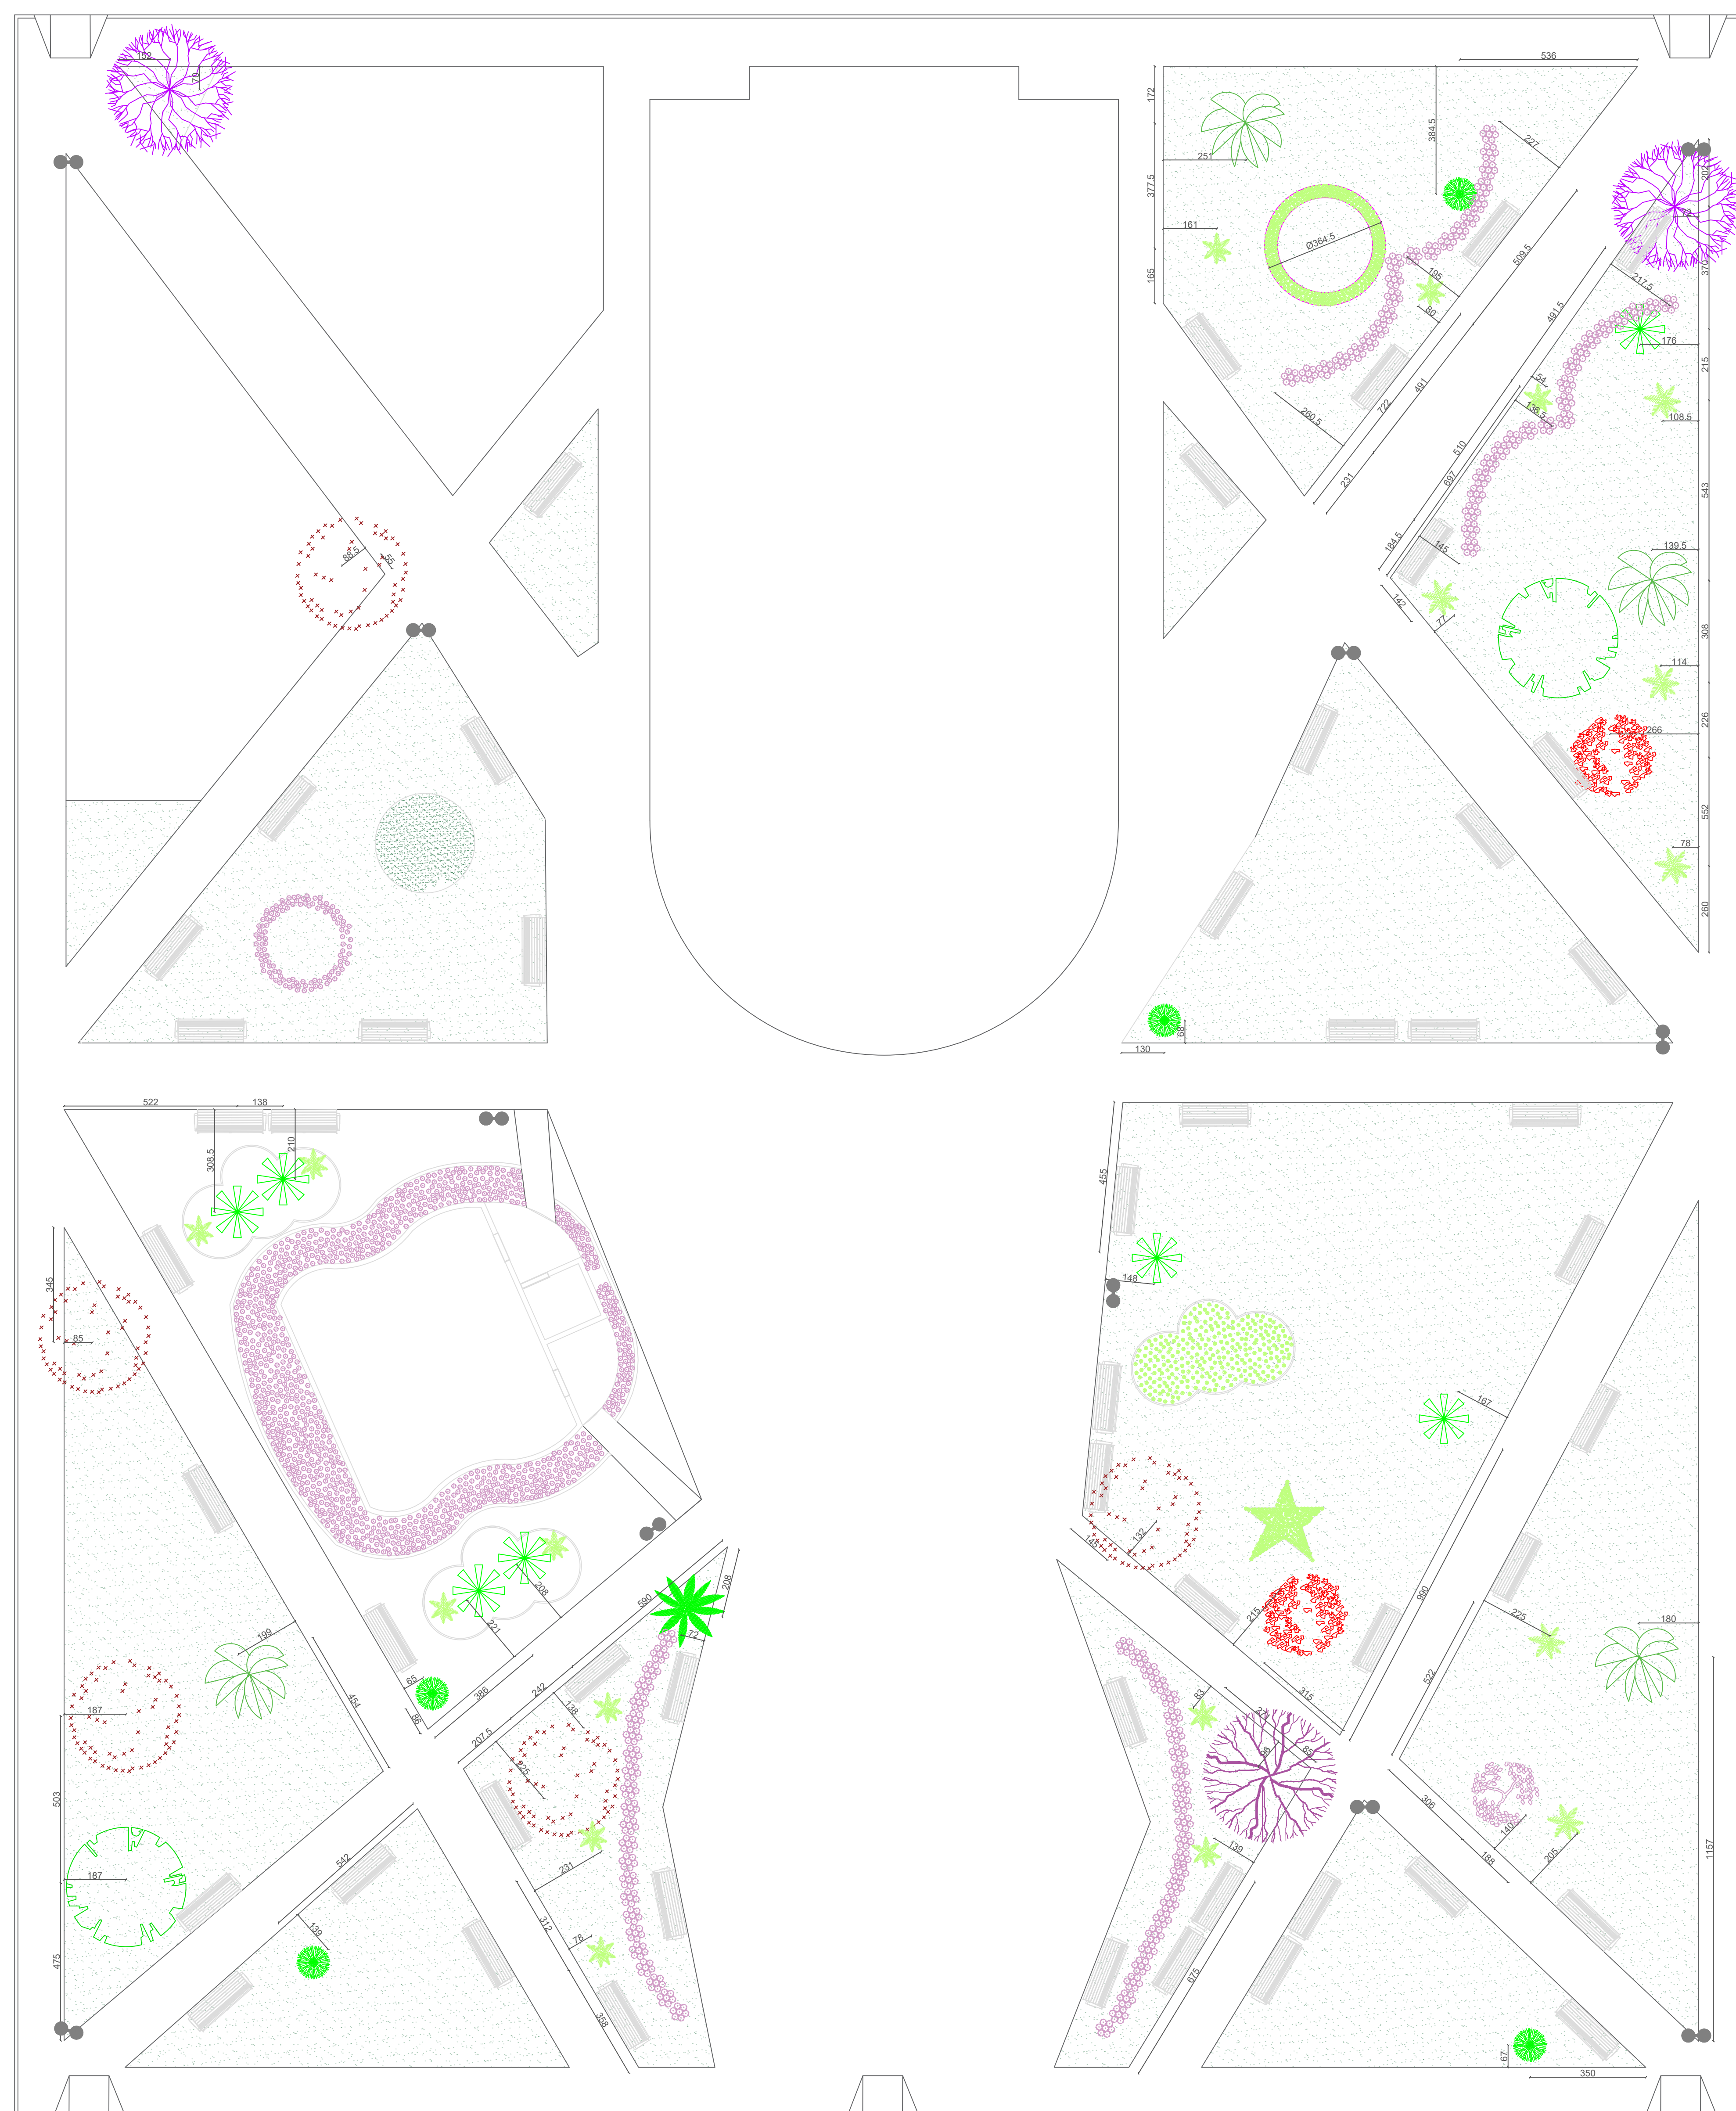

AV. GOVERNADOR VALADARES



AV. JOÃO PINHEIRO

A COMPRAR					

LEGENDA			
	PALMEIRA IMPERIAL		AZALEA
	QUARESMEIRA		PALMEIRA RABO DE RATO
	SEMPRE LUSTROSA		SUNPAT
	PALMEIRA AZUL		LANTANA
	SAGU DE JARDIM		PIRINEAZUL
	GRAMA ESFERVALDA		RESEDA
	ORTENSIA		



PROJETO DE REVITALIZAÇÃO - PRAÇA JOSÉ GARDOSO NAVES		ÁREAS M² e COEFICIENTES	
		TERRENO	3.315,00
LOCAL: AV. JOÃO PINHEIRO			
END: RUA PEDRODÂQUARA - MS		BANHEIRO	264,30
		IGREJA	393,30
SINATURAS:		TOTAL COBERTO	657,74
RESPONSÁVEL TÉCNICO:			
"BEATRIZ RAYTLEIGH LEMÉ" CRLI: A356479-B			
PROPRIETÁRIO:			
		PERMISSÃO: REVISOR: MATILDES LEITE	03/03