


RUA OSVALDO CRUZ

AV. GOVERNADOR VALADARES

AV. JOÃO PINHEIRO

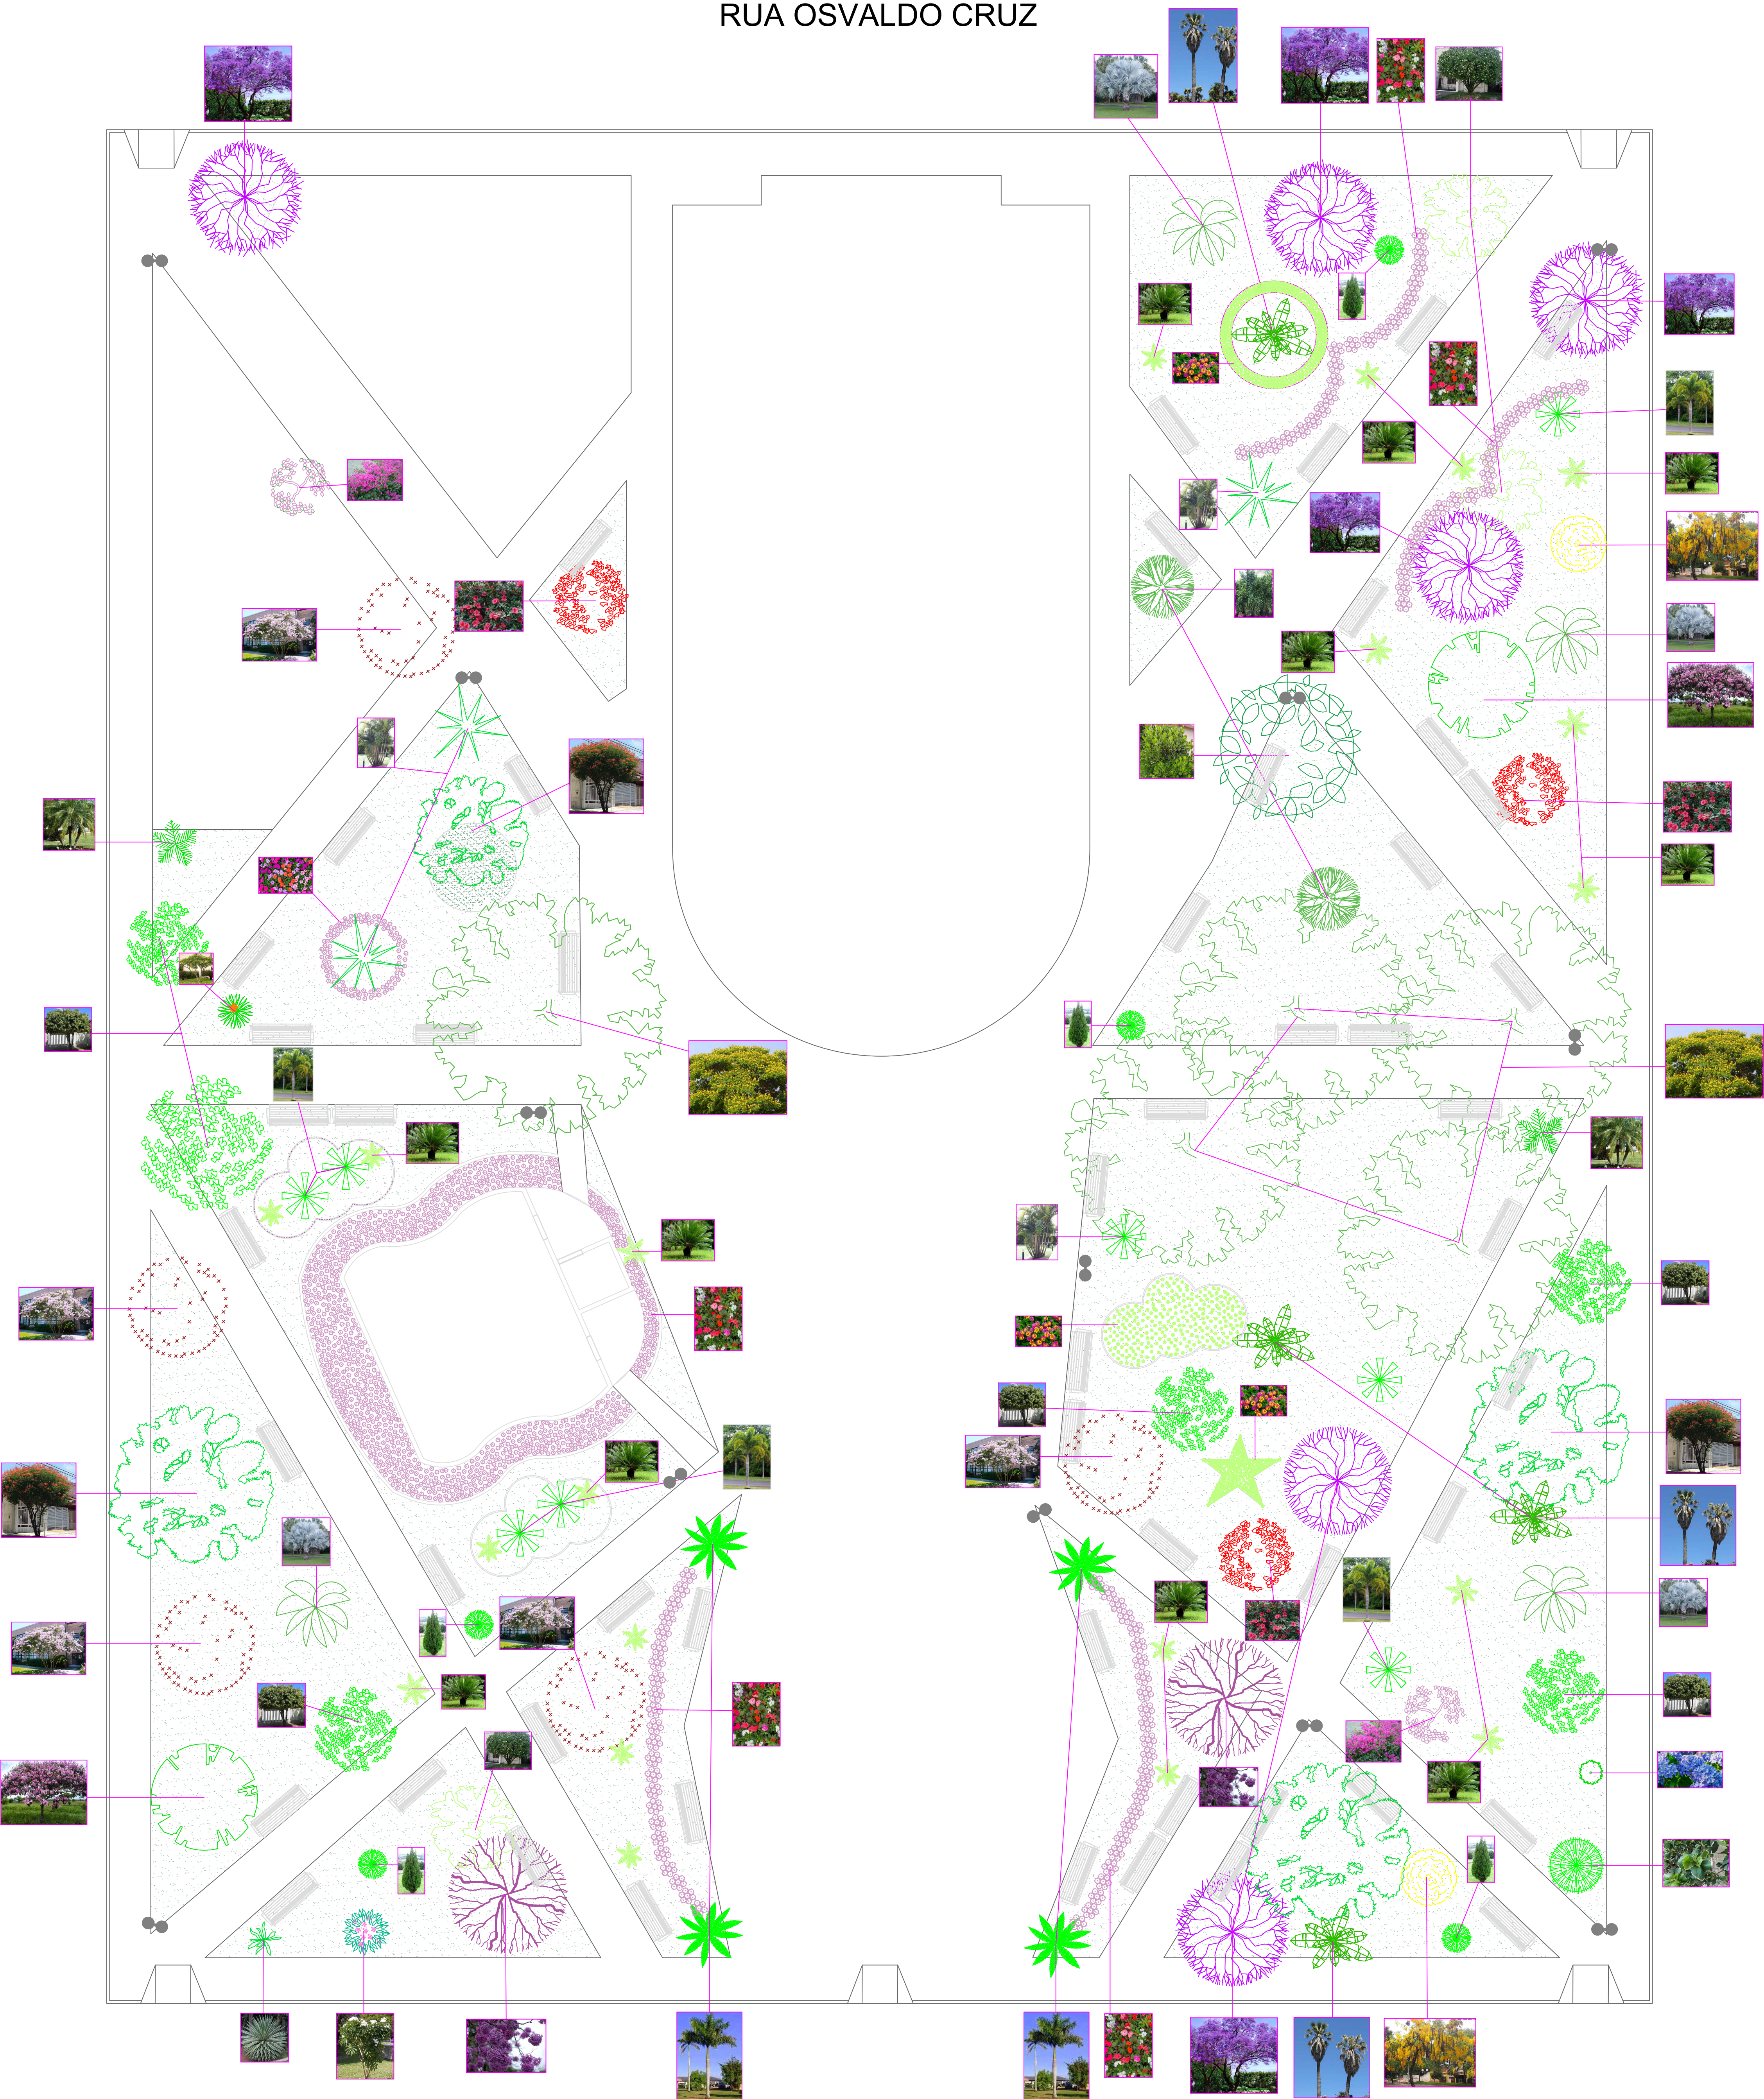

| LEGENDA |                       |  |                  |
|---------|-----------------------|--|------------------|
|         | PALMEIRA IMPERIAL     |  | AZULEJA          |
|         | PALMEIRA DE SAXE      |  | PALMEIRA PARVULA |
|         | IPE ROXO              |  | GUAPITANGA       |
|         | JACARANDA COR-DE-ROSA |  | LAVATERA         |
|         | SAGU DE JACARÉ        |  | JACARANDA        |
|         | GRAMMA ESMERALDA      |  | AZULEJA VERDE    |
|         | RESEDA                |  | CEREJEIRA        |
|         | JACARANDA             |  | FLAMBOYANT       |
|         | SIBIRIANA             |  | PALMEIRA FEIA    |
|         | PTEROCARPUS           |  | MANDACARU        |
|         | PALMEIRA ARECA        |  | PALMEIRA AMORA   |
|         | OITI                  |  | QUARESMEIRA      |
|         | MURTA                 |  | ISOTRIA LUSTRADA |
|         | PINHEIRO PARVULA      |  | PALMEIRA ADIA    |
|         | HORTÊNCIA             |  |                  |



AV. ANTÔNIO DAVI RAMOS

| PROJETO DE REVITALIZAÇÃO - PRAÇA JOSÉ CARDOZO NAVES |  | ÁREAS M² e COEFICIENTES              |  |
|-----------------------------------------------------|--|--------------------------------------|--|
| LOCAL: AV. JOÃO PINHEIRO                            |  | TERRENO                              |  |
| BARRIO: BARRIO                                      |  | BANHEIRO                             |  |
| ABRIGAMENTO:                                        |  | IGREJA                               |  |
| RESPONSÁVEL TÉCNICO: BEATRIZ MATHIAS LITE           |  | TOTAL COBERTO:                       |  |
| PROPRIETÁRIO: PREFEITURA MUNICIPAL DE DOURADOQUARA  |  | TAXA DE OCUPAÇÃO:                    |  |
|                                                     |  | ÁREA PERMEÁVEL:                      |  |
|                                                     |  | COEF. DE APROVEITAMENTO:             |  |
|                                                     |  | PADRÃO CONFORME NBR 12.721/06-CALB   |  |
| CONTÉUDO: PLANO DE PLANTIO                          |  | DATA:                                |  |
| LEGENDA: PLANO DE PLANTIO                           |  | ABRIGAMENTO / BARRIO                 |  |
|                                                     |  | DESENHO:                             |  |
|                                                     |  | PREFEITURA MUNICIPAL DE DOURADOQUARA |  |
|                                                     |  | INDICADA                             |  |
|                                                     |  | 02/03                                |  |